


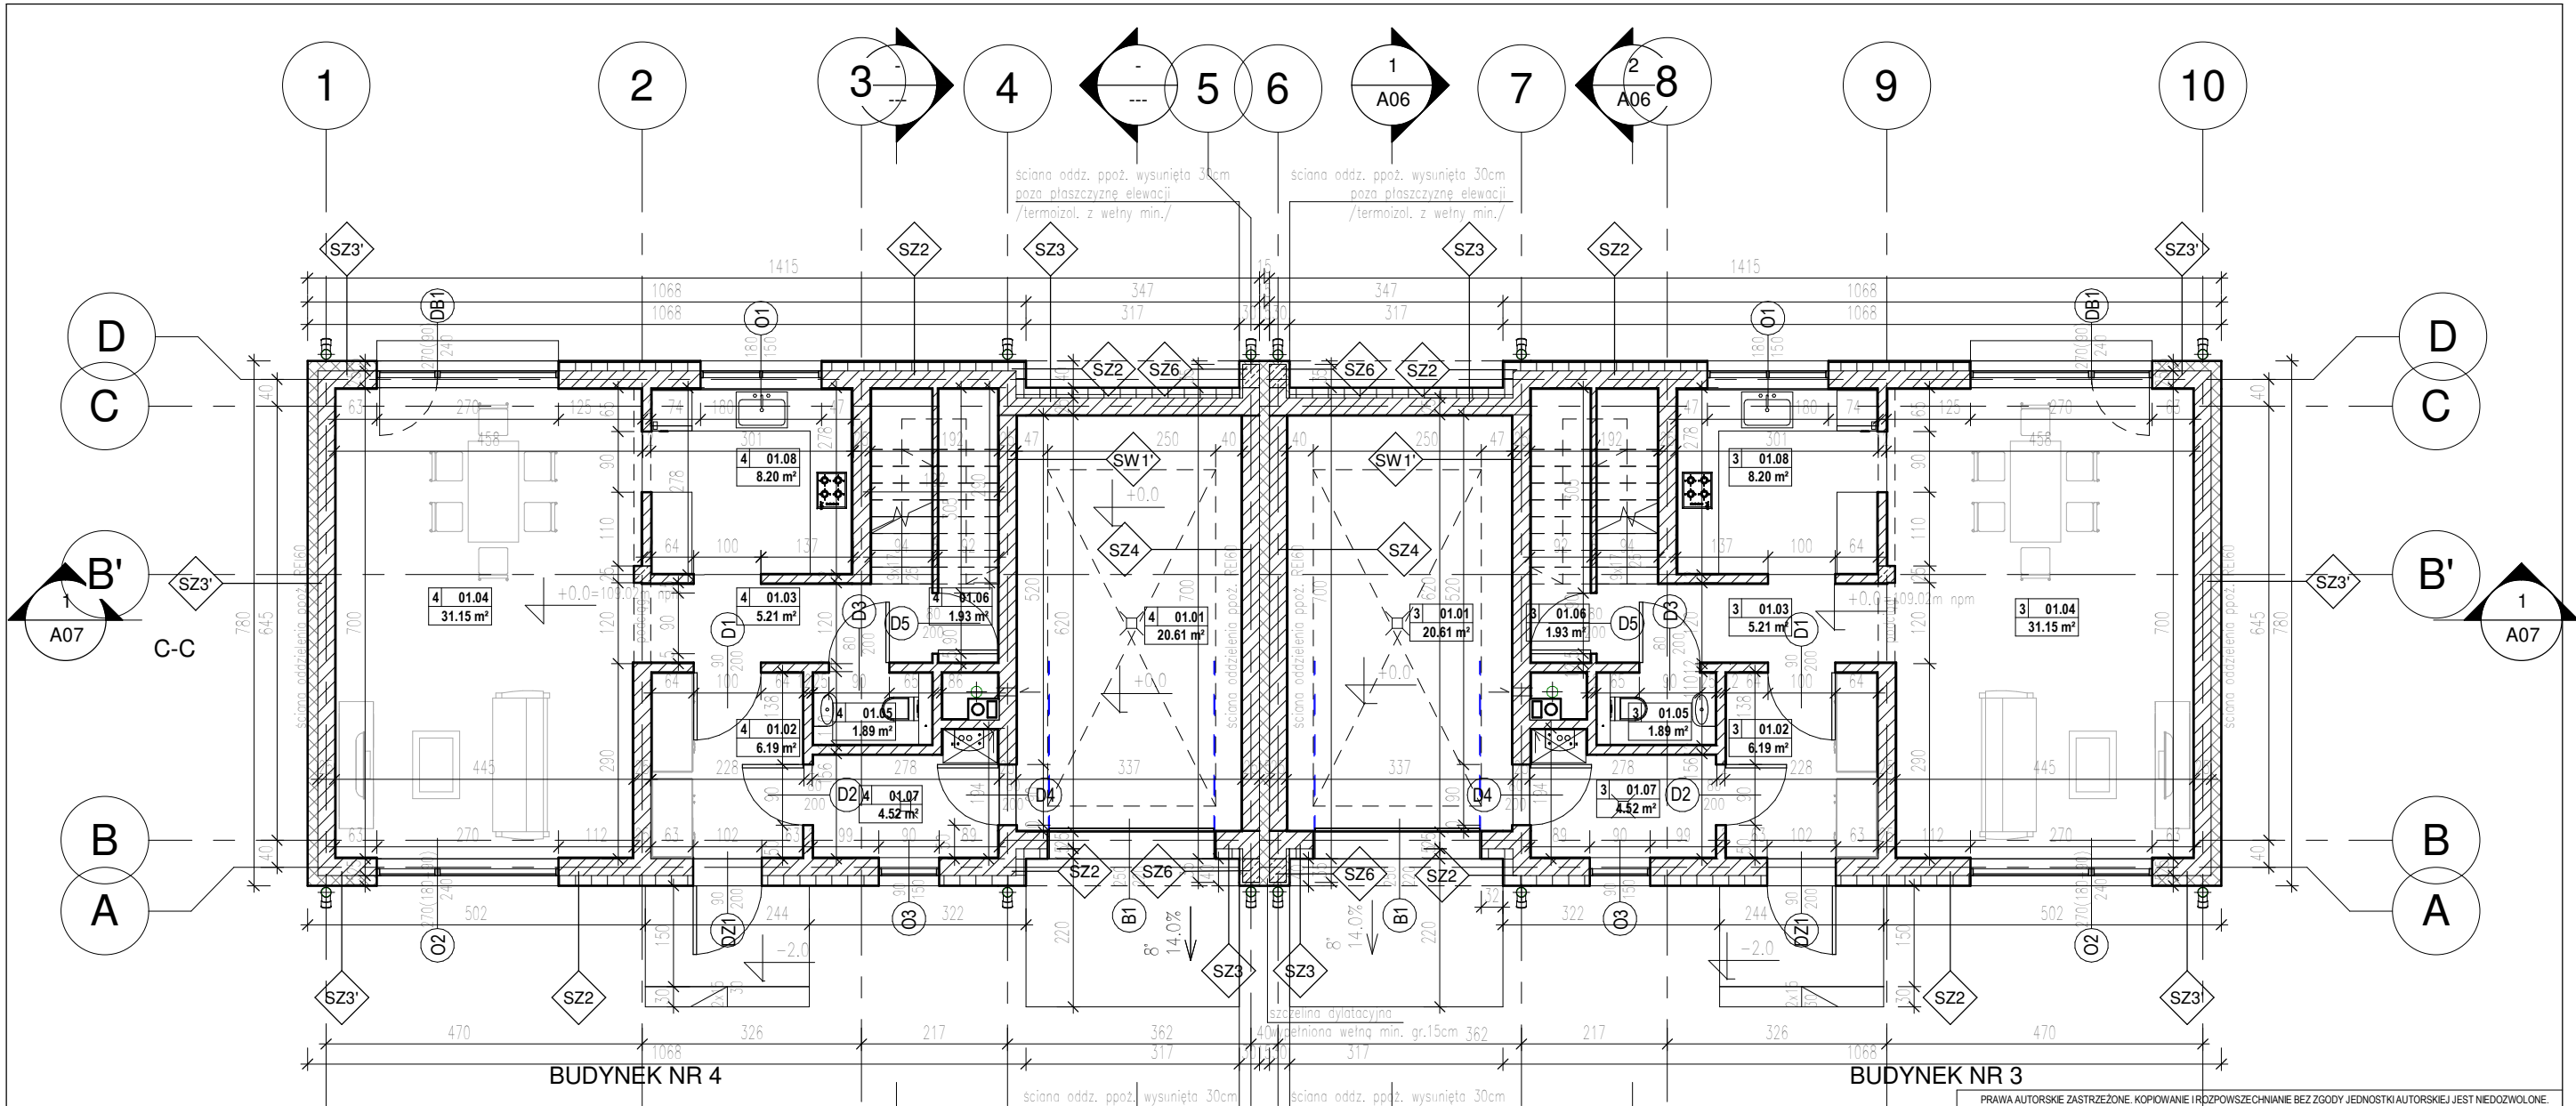

UWAGI:

- RYSUNKI ARCHITEKTONICZNE ROZPATRYWAĆ ŁĄCZNIE Z CZĘŚCIĄ KONSTRUKCYJNĄ ORAZ PROJEKTAMI BRANŻOWYMI
- WSZYSTKIE WYMIARY SPRAWDZIĆ NA BUDOWIE
- ZASTOSOWANE MATERIAŁY POWINNY POSIADAĆ WYMAGANE ATESTY I ODPOWIEDAĆ ODPOWIEDNIM NORMOM
- W ROZWIĄZANIACH SYSTEMOWYCH STOSOWAĆ ZALECENIA PRODUCENTA
- ROBOTY BUDOWLANE NALEŻY PROWADZIĆ ZGODNIE Z WARUNKAMI TECHNICZNYMI WYKONANIA I ODBIORU ROBÓT BUDOWLANO-MONTAŻOWYCH I PRZYJĘTĄ SZTUKĄ BUDOWLANĄ, PRZY ZACHOWANIU PRZEPISÓW BHP, PO UZYSKANIU WYMAGANYCH PRZEPISAMI ODRĘBNYMI ZGÓD I POZWOLEŃ ODPOWIEDNICH ORGANÓW ADMINISTRACJI PAŃSTWOWEJ
- WSZELKIE ZMIANY W PROJEKCIE NALEŻY BEZWZGLĘDNIE UZGADNIAĆ Z AUTOREM PROJEKTU
- WYMIARY STOLARKI DRZWIOWEJ PODANO W ŚWIETLE OŚCIEŻNICY, OKIENNEJ W ŚWIETLE OTWORU W ŚCIANIE /PRZED ZAMÓWIENIEM STOLARKI, WYMIARY SPRAWDZIĆ NA BUDOWIE/
- POWIERZCHNIA UŻYTKOWA POMIESZCZEŃ WG PN-ISO 9836: 2022-07

Zestawienie pomieszczeń PARTER			
Budynek	Numer	Nazwa pomieszczenia	Pow. użytkowa

3	01.01	garaż	20.61 m²
3	01.02	wiatrołap	6.19 m²
3	01.03	korytarz	5.21 m²
3	01.04	pokój dzienny	31.15 m²
3	01.05	wc	1.89 m²
3	01.06	pom. gosp.	1.93 m²
3	01.07	pom. gosp.	4.52 m²
3	01.08	kuchnia	8.20 m²
4	01.01	garaż	20.61 m²
4	01.02	wiatrołap	6.19 m²
4	01.03	korytarz	5.21 m²
4	01.04	pokój dzienny	31.15 m²
4	01.05	wc	1.89 m²
4	01.06	pom. gosp.	1.93 m²
4	01.07	pom. gosp.	4.52 m²
4	01.08	kuchnia	8.20 m²

PRAWA AUTORSKIE ZASTRZEŻONE. KOPIOWANIE I RÓZPOWŚCIEŻNIANIE BEZ ZGODY JEDNOSTKI AUTORSKIEJ JEST NIEDOZWOLONE.

JEDNOSTKA PROJEKTOWA:

Orgin

ARCHITECTURE & FACILITY

Orgin Sp. z o.o.

ul. Przybyły 2

43-300 Bielsko-Biała

e-mail: orgin@orgin.pl

tel.: +48 602 241 885

Biuro projektowe

ul. Staszica 3A

05-071 Sulejówkę

e-mail: biuro@orgin.pl

tel.: +48 606 221 620

INWESTOR:
Jan Wójcik, ul. Partyzantów 14C, 05-071 Sulejówkę

INWESTYCJA:
BUDOWA 2 BUDYNKÓW MIESZKALNYCH JEDNORODZINNYCH W ZABUDOWIE BLIŹNIACZEJ WRAZ Z NIEZBĘDĄ INFRASTRUKTURĄ (W TYM INSTALACJE GAZOWE) ORAZ PRZEBUDOWA I ZMIANA SPOSOBU UŻYTKOWANIA 2 BUDYNKÓW MIESZKALNYCH JEDNORODZINNYCH WOLNO STOJĄCYCH

UL. PARTYZANTÓW 14B-14C, SULEJÓWEK
DZ. EWID. NR 61/1, 61/2 OBR. 12, JEDN. EWID. 141215_1

KATEGORIA OBIEKTU BUDOWLANEGO / OBIEKT:
I BUDYNEK MIESZKALNY JEDNORODZINNY NR 3 i 4

FAZA:
PROJEKT TECHNICZNY

BRANŻA:
ARCHITEKTURA


TYTUŁ RYSUNKU:
RZUT PARTERU

REWIZJA:	NR OPRACOWANIA: IV/01/PT/3_4	SKALA: 1 : 100	DATA: 12.2023
----------	---------------------------------	-------------------	------------------

NR RYSUNKU:
A02

ZESPÓŁ PROJEKTOWY:	NR UPRAWNIENI:	PODPIS:
--------------------	----------------	---------

PROJEKTANT: mgr inż. arch. Agata Dąbrowska	MPOIA/053/2009 w spec. arch.	
---	---------------------------------	--

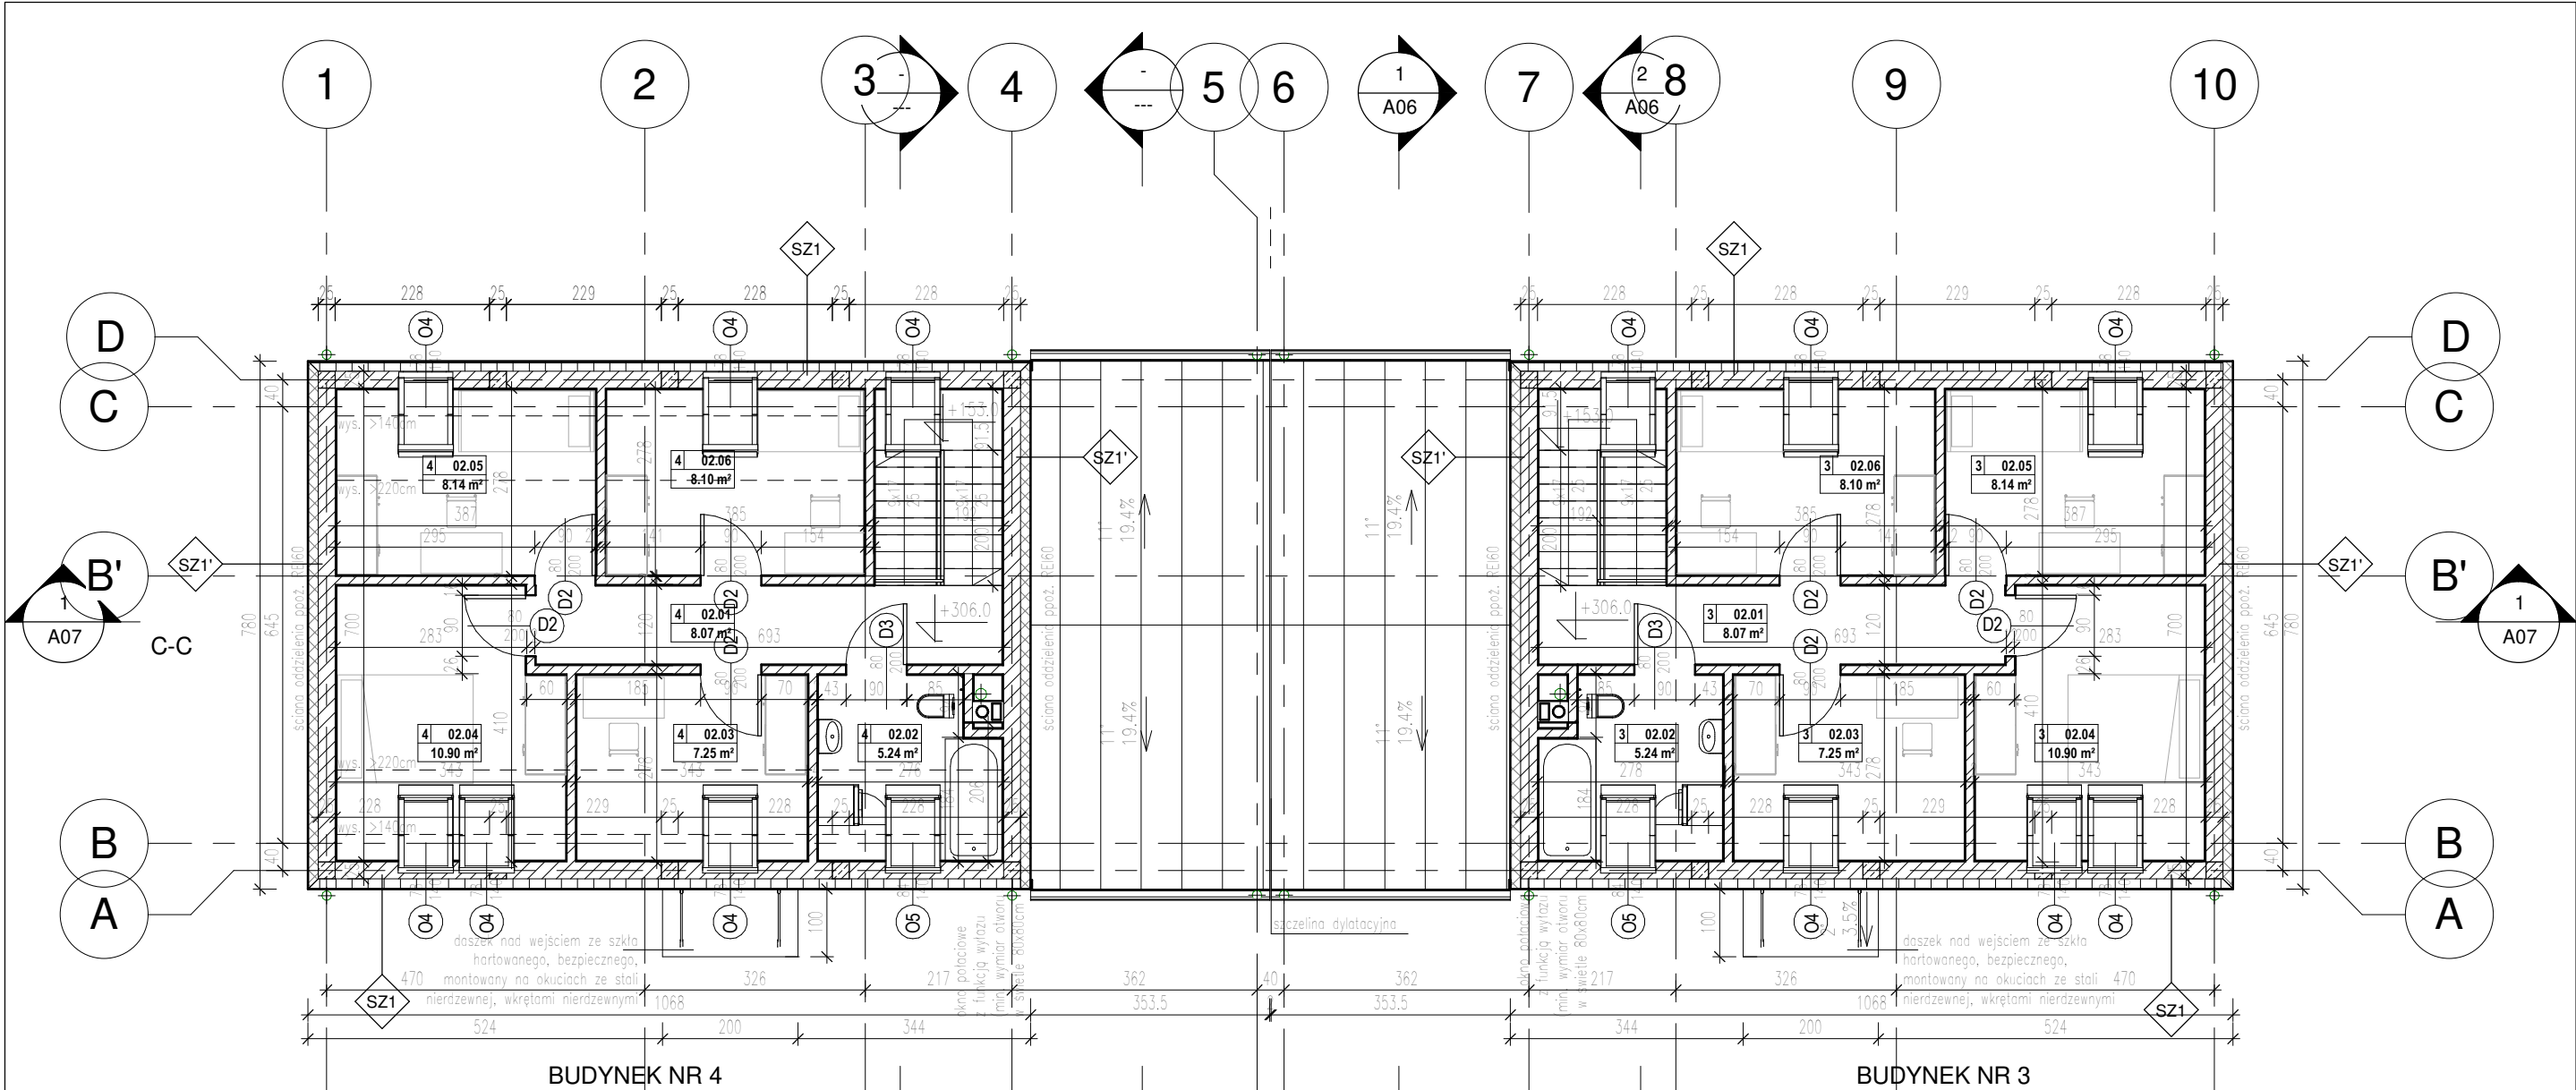

UWAGI:

- RYSUNKI ARCHITEKTONICZNE ROZPATRYWAĆ ŁĄCZNIE Z CZĘŚCIĄ KONSTRUKCYJNĄ ORAZ PROJEKTAMI BRANŻOWYMI
- WSZYSTKIE WYMIARY SPRAWDZIĆ NA BUDOWIE
- ZASTOSOWANE MATERIAŁY POWINNY POSIADAĆ WYMAGANE ATESTY I ODPOWIEDAĆ ODPOWIEDNIM NORMOM
- W ROZWIĄZANIACH SYSTEMOWYCH STOSOWAĆ ZALECENIA PRODUCENTA
- ROBOTY BUDOWLANE NALEŻY PROWADZIĆ ZGODNIE Z WARUNKAMI TECHNICZNYMI WYKONANIA I ODBIORU ROBÓT BUDOWLANO-MONTAŻOWYCH I PRZYJĘTĄ SZTUKĄ BUDOWLANĄ, PRZY ZACHOWANIU PRZEPISÓW BHP, PO UZYSKANIU WYMAGANYCH PRZEPISAMI ODRĘBNYMI ZGÓD I POZWOLEN ODPOWIEDNICH ORGANÓW ADMINISTRACJI PAŃSTWOWEJ
- WSZELKIE ZMIANY W PROJEKCIE NALEŻY BEZWZGLĘDNIE UZGADNIAĆ Z AUTOREM PROJEKTU
- WYMIARY STOLARKI DRZWIOWEJ PODANO W ŚWIETLE OŚCIEŻNICY, OKIENNEJ W ŚWIETLE OTWORU W ŚCIANIE /PRZED ZAMÓWIENIEM STOLARKI, WYMIARY SPRAWDZIĆ NA BUDOWIE/
- POWIERZCHNIA UŻYTKOWA POMIESZCZEŃ WG PN-ISO 9836: 2022-07

Zestawienie pomieszczeń PODDASZE			
Budynek	Numer	Nazwa pomieszczenia	Pow. użytkowa

3	02.01	korytarz	8.07 m²
3	02.02	łazienka	5.24 m²
3	02.03	gabinet (nie usług)	7.25 m²
3	02.04	pokój	10.90 m²
3	02.05	pokój	8.14 m²
3	02.06	pokój	8.10 m²
4	02.01	korytarz	8.07 m²
4	02.02	łazienka	5.24 m²
4	02.03	gabinet (nie usług)	7.25 m²
4	02.04	pokój	10.90 m²
4	02.05	pokój	8.14 m²
4	02.06	pokój	8.10 m²

PRAWA AUTORSKIE ZASTRZEŻONE. KOPIOWANIE I RÓZPOWSZECZANIE BEZ ZGODY JEDNOSTKI AUTORSKIEJ JEST NIEDOZWOLONE.

JEDNOSTKA PROJEKTOWA:

Orgin

ARCHITECTURE & FACILITY

Orgin Sp. z o.o.
ul. Przybyły 2
43-300 Bielsko-Biała
e-mail: orgin@orgin.pl
tel.: +48 602 241 885

Biuro projektowe
ul. Staszica 3A
05-071 Sulejów
e-mail: biuro@orgin.pl
tel.: +48 606 221 620

INWESTOR:
Jan Wójcik, ul. Partyzantów 14C, 05-071 Sulejów

INWESTYCJA:
BUDOWA 2 BUDYNKÓW MIESZKALNYCH JEDNORODZINNYCH W ZABUDOWIE BLIŹNIACZEJ WRAZ Z NIEZBĘDNĄ INFRASTRUKTURĄ (W TYM INSTALACJE GAZOWE) ORAZ PRZEBUDOWA I ZMIANA SPOSOBU UŻYTKOWANIA 2 BUDYNKÓW MIESZKALNYCH JEDNORODZINNYCH WOLNO STOJĄCYCH

UL. PARTYZANTÓW 14B-14C, SULEJÓWEK
DZ. EWID. NR 61/1, 61/2 OBR. 12, JEDN. EWID. 141215_1

KATEGORIA OBIEKTU BUDOWLANEGO / OBIEKT:
I BUDYNEK MIESZKALNY JEDNORODZINNY NR 3 i 4

FAZA:
PROJEKT TECHNICZNY

BRANŻA:
ARCHITEKTURA

TYTUŁ RYSUNKU:
RZUT PODDASZA

REWIZJA:	NR OPRACOWANIA: IV/01/PT/3_4	SKALA: 1 : 100	DATA: 12.2023
----------	---------------------------------	-------------------	------------------

NR RYSUNKU:
A03

ZESPÓŁ PROJEKTOWY:	NR UPRAWNIEN:	PODPIS:
PROJEKTANT: mgr inż. arch. Agata Dąbrowska	MPOIA/053/2009 w spec. arch.	