



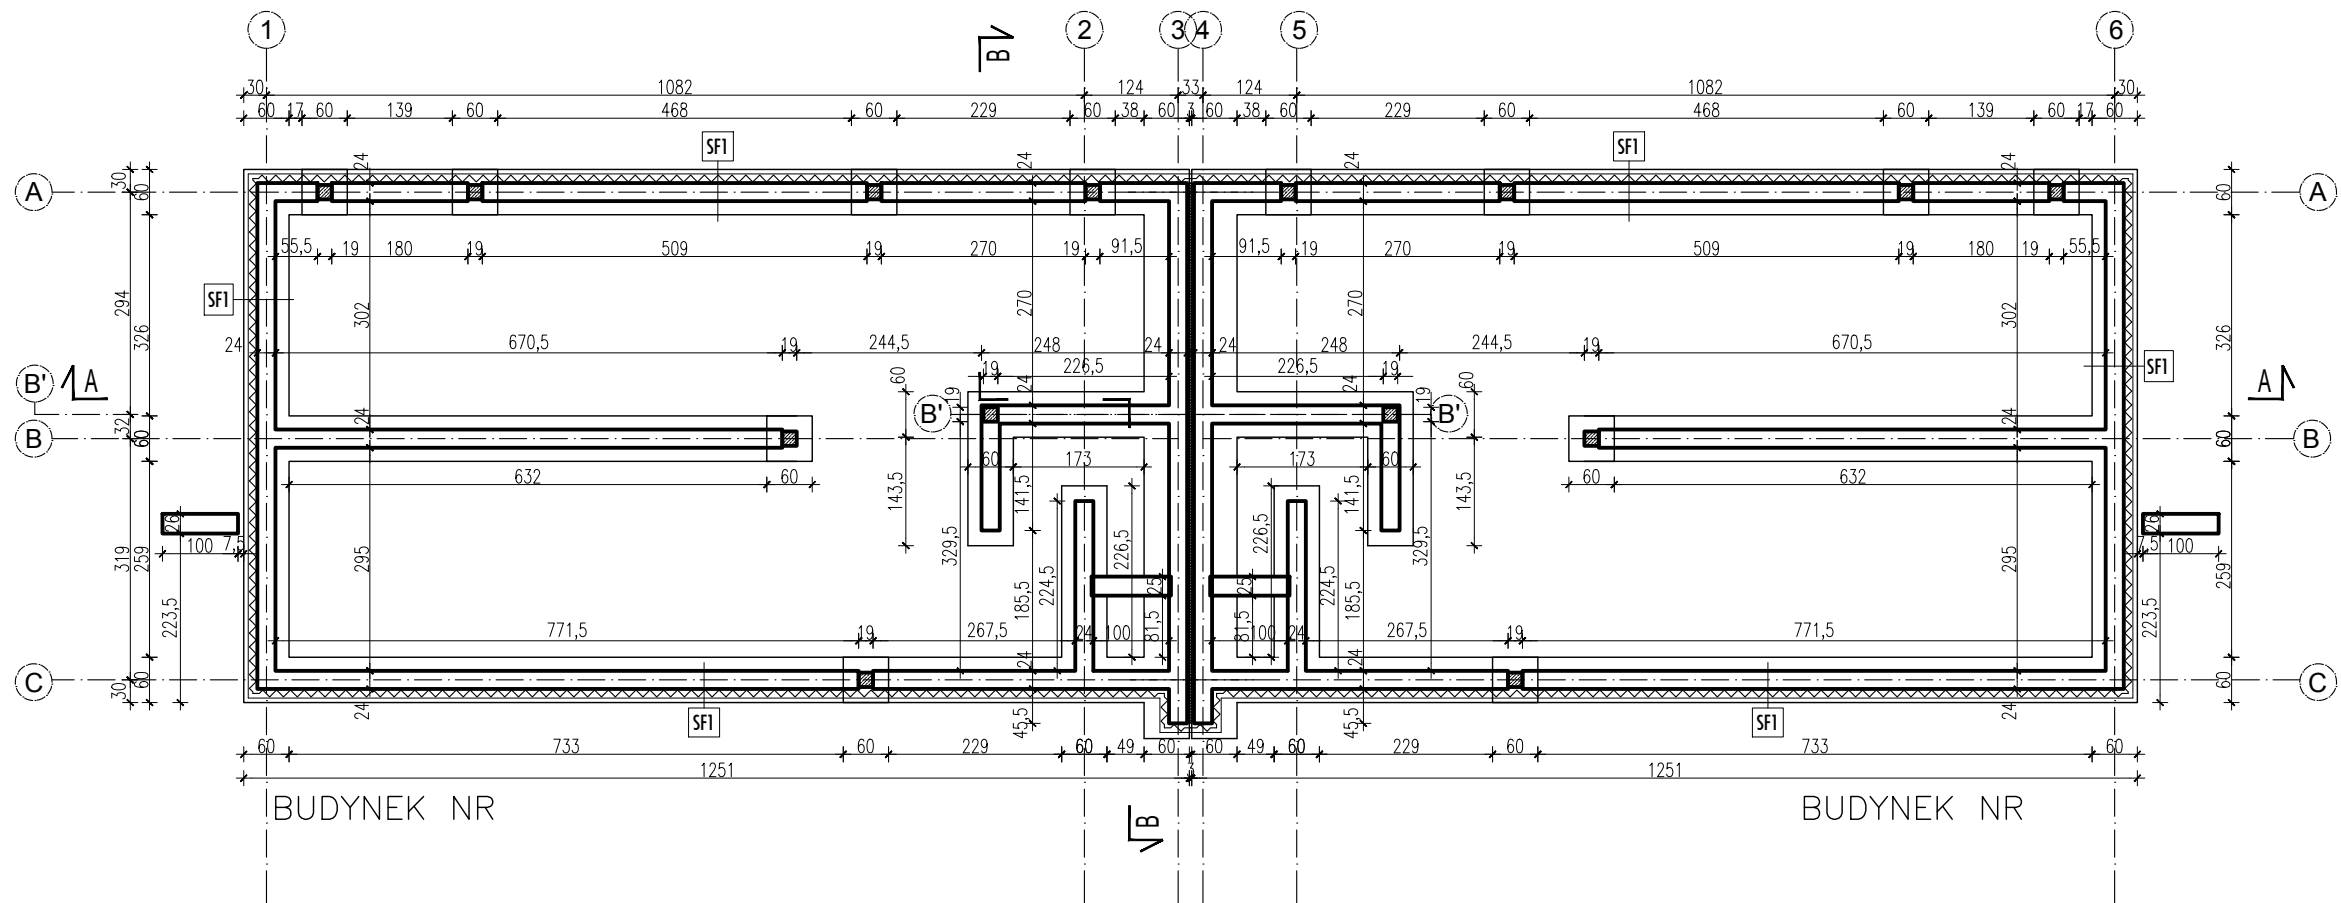

UWAGI:

- RYСУNKI ARCHITEKTONICZNE ROZPATRYWAĆ ŁĄCZNIE Z CZĘŚCIĄ KONSTRUKCYJNĄ I PROJEKTAMI BRANŻOWYMI (PROJEKTEM TECHNICZNYM)
- WSZYSTKIE WYMIARY SPRAWDZIĆ NA BUDOWIE
- ZASTOSOWANE MATERIAŁY POWINNY POSIADAĆ WYMAGANE ATESTY I ODPOWIEDAĆ ODPOWIEDNIM NORMOM
- W ROZWIĄZANIACH SYSTEMOWYCH STOSOWAĆ ZALECENIA PRODUCENTNA
- ROBOTY BUDOWLANE NALEŻY PROWADZIĆ ZGODNIE Z WARUNKAMI TECHNICZNYMI WYKONANIA I ODBIORU ROBÓT BUDOWLANO-MONTAŻOWYCH I PRZYJĘTĄ SZTUKĄ BUDOWLANĄ, PRZY ZACHOWANIU PRZEPISÓW BHP, PO UZYSKANIU WYMAGANYCH PRZEPISAMI ODREBNYMI ZGÓD I POZWOLEŃ ODPOWIEDNICH ORGANÓW ADMINISTRACJI PAŃSTWOWEJ
- WSZELKIE ZMIANY W PROJEKCIE NALEŻY BEZWZGLĘDNIE UZGADNIAĆ Z AUTOREM PROJEKTU
- WYMIARY STOLARKI DRZWIOWEJ PODANO W ŚWIETLE OŚCIEŻNICY, OKIENNEJ W ŚWIETLE OTWORU W ŚCIANIE /PRZED ZAMÓWIENIEM STOLARKI, WYMIARY SPRAWDZIĆ NA BUDOWIE/
- POWIERZCHNIA UŻYTKOWA POMIESZCZEŃ WG PN-ISO 9836: 2022-07 i OBOWIĄZUJĄCEGO ROZPORZĄDZENIA O FORMIE PROJEKTU BUDOWLANEGO

Orgin ARCHITECTURE & FACILITY Orgin Sp. z o.o. ul. Przybyły 2 43-300 Bielsko-Biała e-mail: orgin@orgin.pl tel.: +48 602 241 885 ul. Staszica 3A 05-071 Sulejów e-mail: biuro@orgin.pl tel.: +48 606 221 620	INWESTOR	Jan Wójcik, Hanna Wójcik, Marta Wójcik-Lai ul. Partyzantów 14C, 05-071 Sulejówek			
	TEMAT/ADRES	BUDOWA 4 BUDYNKÓW MIESZKALNYCH JEDNORODZINNYCH DWULOKALOWYCH W ZABUDOWIE BLIŹNIACZEJ WRAZ Z NIEZBEDNĄ INFRASTRUKTURĄ (W TYM 16 MIEJSC POSTOJOWYCH) UL. DROBIARSKA, SULEJÓWEK, 141215_1.0055.154/1 DZIAŁKI EWID. NR 154/1, OBR. 55 JEDN. EWID. 141215_1			
	KAT. OB. BUD./OBIEKT	I	BUDYNEK MIESZKALNY JEDNORODZINNY NR i		
	BRANŻA	ARCHITEKTURA			
	FAZA	PROJEKT TECHNICZNY			
	TREŚĆ RYSUNKU	RZUT FUNDAMENTÓW			
	SKALA	1:100	NR OPRACOWANIA	IV/0 /PT	
	DATA UKOŃCZENIA	11_2024	NR RYSUNKU	01	
ZESPÓŁ AUTORSKI	IMIĘ I NAZWISKO		DATA	NR UPRAWNIEŃ	PODPIS
PROJEKTANT	mgr inż. arch. Agata Dąbrowska		11_24	MPO1A/053/2009 w spec. arch.	
OPRACOWANIE	mgr inż. arch. Dominika Sorokin-Kraińska		11_24		
PRAWA AUTORSKIE ZASTRZEŻONE			Dokonywanie zmian, poprawek, skreśleń itp. oraz kopiowanie i rozpowszechnianie bez zgody jednostki autorskiej jest niedozwolone		

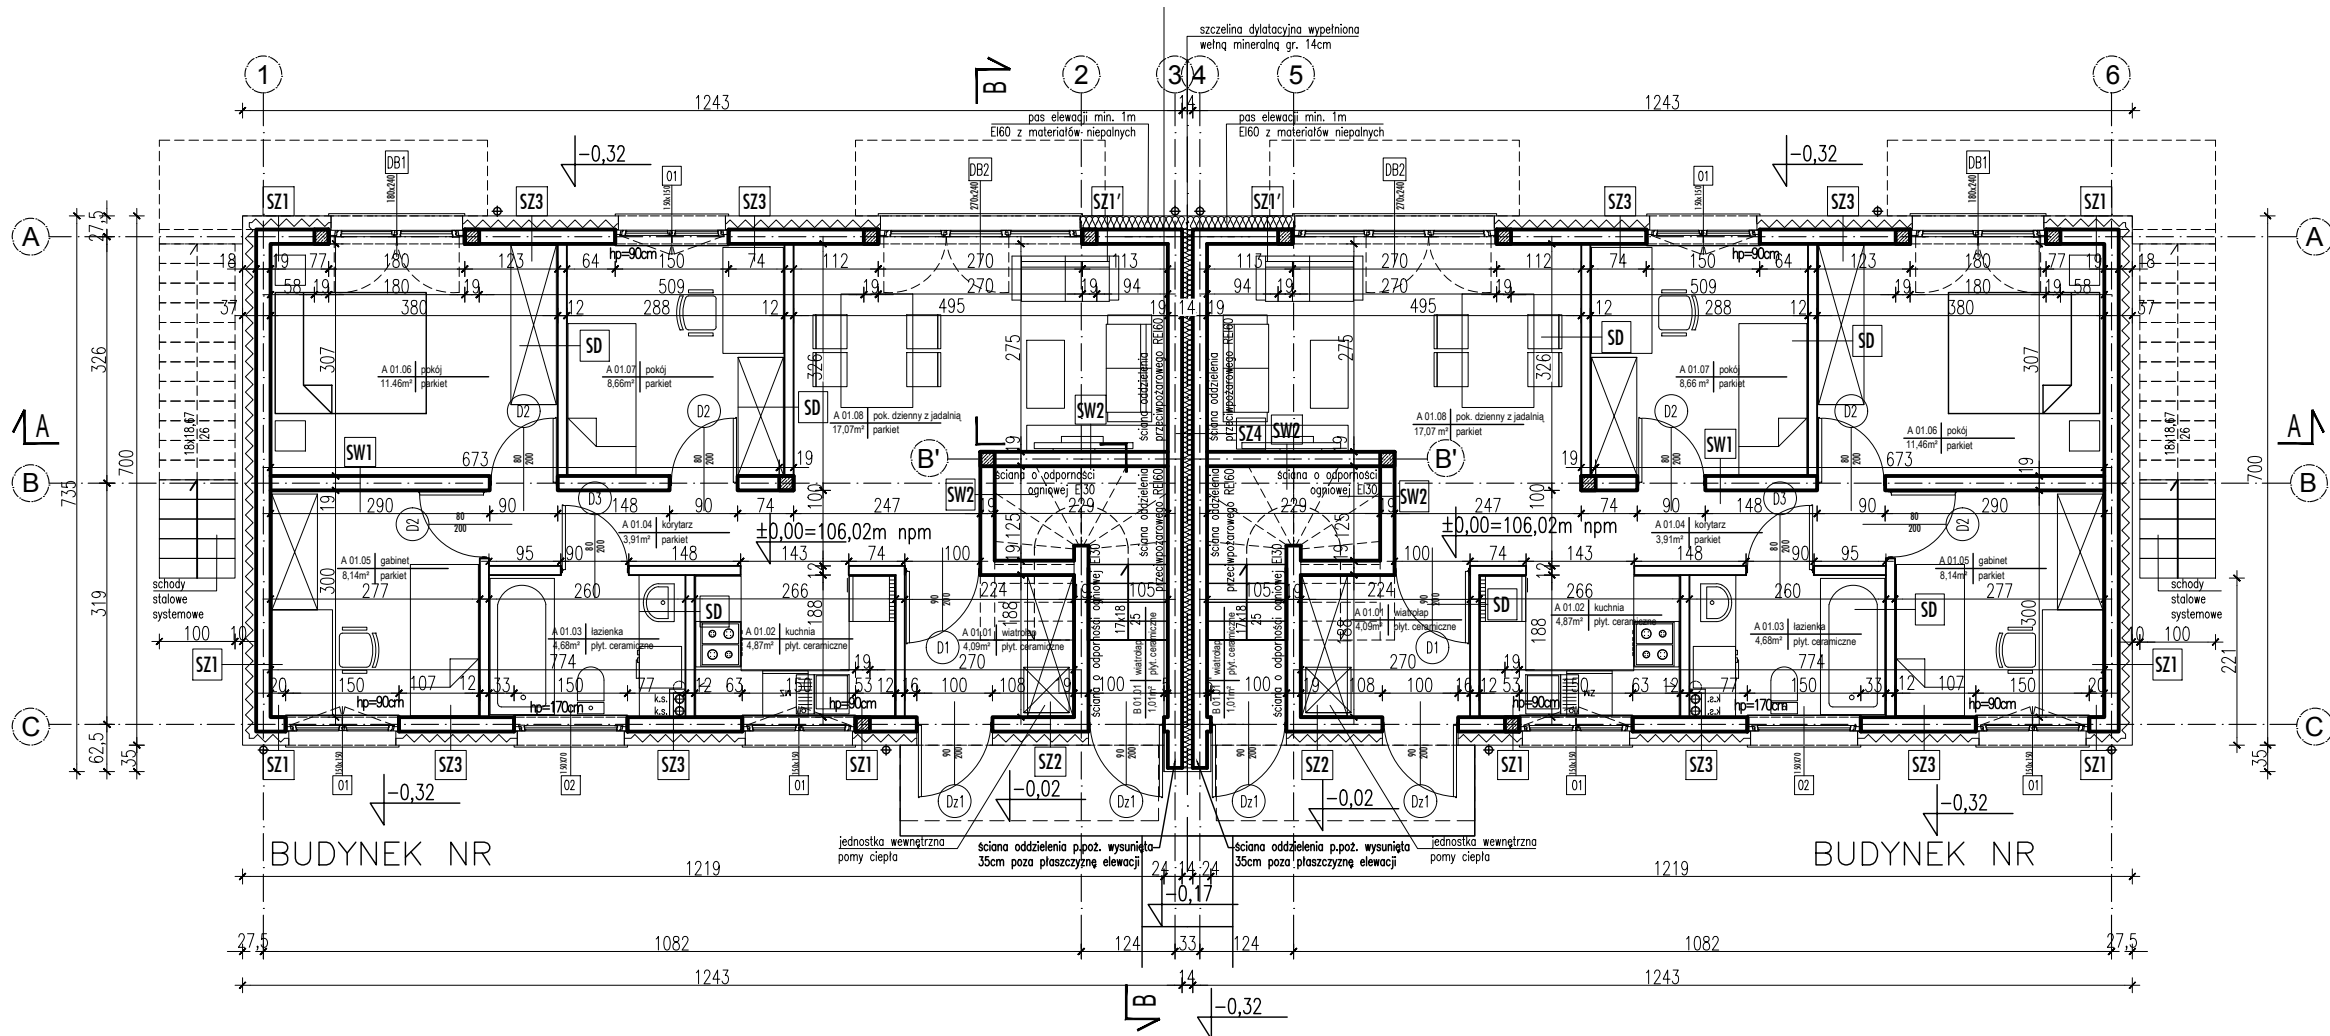


LOKAL MIESZKALNY A

ZESTAWIENIE POMIESZCZEŃ			
NR	FUNKCJA	POSADZKA	POWIERZCHNIA m²
01.01	WIATROŁAP	plytki ceramiczne	4.09
01.02	KUCHNIA	plytki ceramiczne	4.87
01.03	ŁAZIENKA	plytki ceramiczne	4.68
01.04	KORYTARZ	parkiet/panele	3.91
01.05	GABINET	parkiet/panele	8.14
01.06	POKÓJ	parkiet/panele	11.46
01.07	POKÓJ	parkiet/panele	8.66
01.08	POK. DZIENNY Z JADALNIĄ	parkiet/panele	17.07
RAZEM:			62.88

UWAGI:

- RYСУNKI ARCHITEKTONICZNE ROZPATRYWAĆ ŁĄCZNIE Z CZĘŚCIĄ KONSTRUKCYJNĄ I PROJEKTAMI BRANŻOWYMI (PROJEKTEM TECHNICZNYM)
- WSZYSTKIE WYMIARY SPRAWDZIĆ NA BUDOWIE
- ZASTOSOWANE MATERIAŁY POWINNY POSIADAĆ WYMAGANE ATESTY I ODPOWIEDAĆ ODPOWIEDNIM NORMOM
- W ROZWIĄZANIACH SYSTEMOWYCH STOSOWAĆ ZALECENIA PRODUCETNA
- ROBOTY BUDOWLANE NALEŻY PROWADZIĆ ZGODNIE Z WARUNKAMI TECHNICZNYMI WYKONANIA I ODBIORU ROBÓT BUDOWLANO-MONTAŻOWYCH I PRZYJĘTĄ SZTUKĄ BUDOWLANĄ, PRZY ZACHOWANIU PRZEPISÓW BHP, PO UZYSKANIU WYMAGANYCH PRZEPISAMI ODREBNYMI ZGÓD I POZWOLEŃ ODPOWIEDNICH ORGANÓW ADMINISTRACJI PAŃSTWOWEJ
- WSZELKIE ZMIANY W PROJEKCIE NALEŻY BEZWZGLĘDNE UZGADNIAĆ Z AUTOREM PROJEKTU
- WYMIARY STOLARKI DRZWIOWEJ PODANO W ŚWIETLE OŚCIEŻNICY, OKIENNEJ W ŚWIETLE OTWORU W ŚCIĄNIE /PRZED ZAMÓWIENIEM STOLARKI, WYMIARY SPRAWDZIĆ NA BUDOWIE/
- POWIERZCHNIA UŻYTKOWA POMIESZCZEŃ WG PN-ISO 9836: 2022-07 i OBOWIĄZUJĄCEGO ROZPORZĄDZENIA O FORMIE PROJEKTU BUDOWLANEGO

Orgin ARCHITECTURE & FACILITY Orgin Sp. z o.o. ul. Przybyły 2 43-300 Bielsko-Biała e-mail: orgin@orgin.pl tel.: +48 602 241 885 ul. Staszica 3A 05-071 Sulejówek e-mail: biuro@orgin.pl tel.: +48 606 221 620	INWESTOR	Jan Wójcik, Hanna Wójcik, Marta Wójcik-Lai ul. Partyzantów 14C, 05-071 Sulejówek		
	TEMAT/ADRES	BUDOWA 4 BUDYNKÓW MIESZKALNYCH JEDNORODZINNYCH DWULOKALOWYCH W ZABUDOWIE BLIŹNIACZEJ WRAZ Z NIEZBĘDNIĄ INFRASTRUKTURĄ (W TYM 16 MIEJSC POSTOJOWYCH) UL. DROBIARSKA, SULEJÓWEK, 141215_1.0055.154/1 DZIAŁKI EWID. NR 154/1, OBR. 55 JEDN. EWID. 141215_1		
	KAT. OB. BUD./OBIEKT	I BUDYNEK MIESZKALNY JEDNORODZINNY NR i		
	BRANŻA	ARCHITEKTURA		
	FAZA	PROJEKT TECHNICZNY		
	TREŚĆ RYSUNKU	RZUT PARTERU		
	SKALA	1:100	NR OPRACOWANIA	IV/0 /PT
	DATA UKOŃCZENIA	11_2024	NR RYSUNKU	02
ZESPÓŁ AUTORSKI	IMIĘ I NAZWISKO	DATA	NR UPRAWNIENI	PODPIS
PROJEKTANT	mgr inż. arch. Agata Dąbrowska	11_24	MPO1A/053/2009 w spec. arch.	
OPRACOWANIE	mgr inż. arch. Dominika Sorokin-Kraińska	11_24		
PRAWA AUTORSKIE ZASTRZEŻONE		Dokonywanie zmian, poprawek, skreśleń itp. oraz kopiowanie i rozpowszechnianie bez zgody jednostki autorskiej jest niedozwolone		

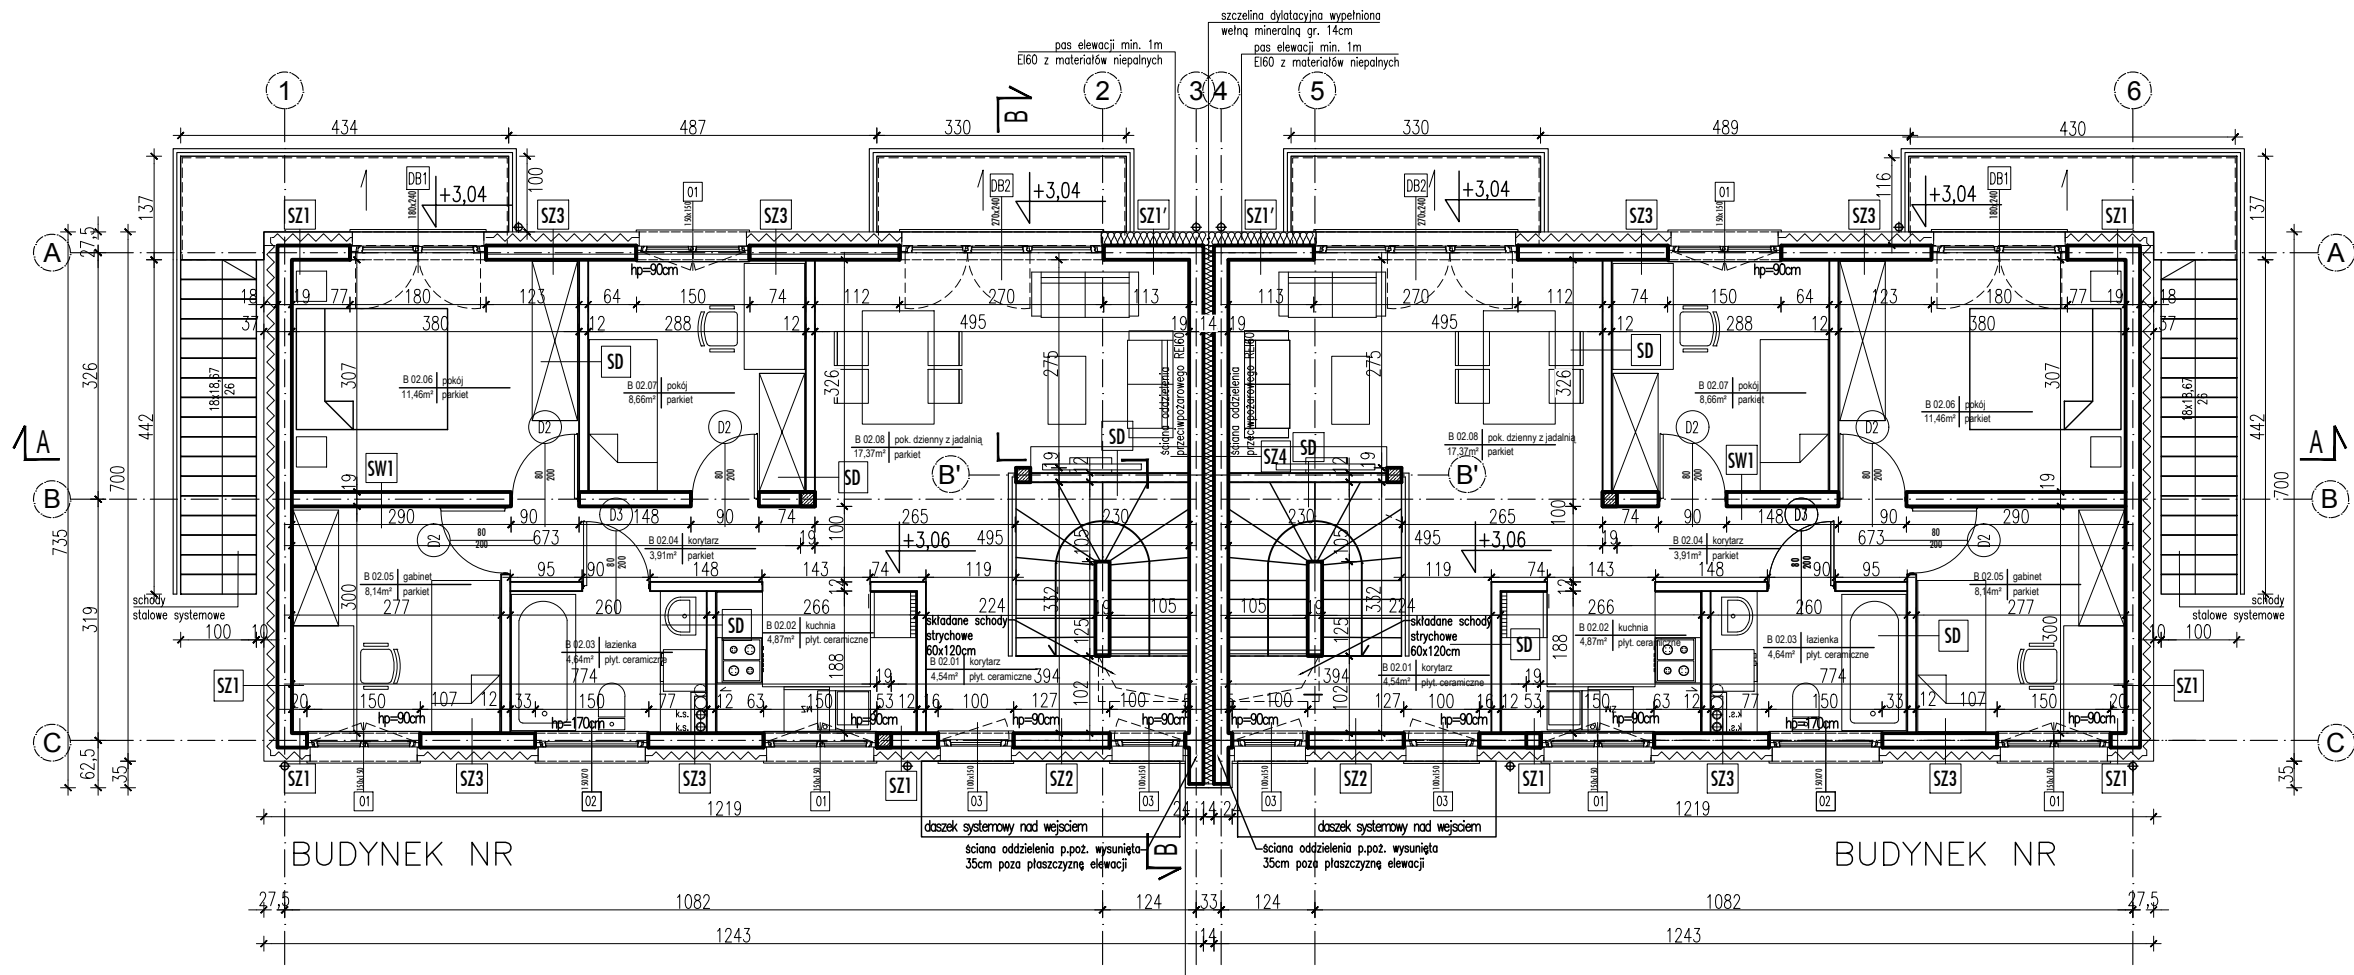


LOKAL MIESZKALNY B

ZESTAWIENIE POMIESZCZEŃ			
NR	FUNKCJA	POSADZKA	POWIERZCHNIA m²
01.01	WIATROŁAOP	plytki ceramiczne	1.01
02.01	KORYTARZ	plytki ceramiczne	4.54
02.02	KUCHNIA	plytki ceramiczne	4.87
02.03	ŁAZIENKA	plytki ceramiczne	4.64
02.04	KORYTARZ	parkiet/panele	3.91
02.05	GABINET	parkiet/panele	8.14
02.06	POKÓJ	parkiet/panele	11.46
02.07	POKÓJ	parkiet/panele	8.66
02.08	POK. DZIENNY Z JADALNIĄ	parkiet/panele	17.37
RAZEM:			64.60

UWAGI:

- RYSUNKI ARCHITEKTONICZNE ROZPATRYWAĆ ŁĄCZNIE Z CZĘŚCIĄ KONSTRUKCYJNĄ I PROJEKTAMI BRANŻOWYMI (PROJEKTEM TECHNICZNYM)
- WSZYSTKIE WYMIARY SPRAWDZIĆ NA BUDOWIE
- ZASTOSOWANE MATERIAŁY POWINNY POSIADAĆ WYMAGANE ATESTY I ODPOWIEDAĆ ODPOWIEDNIM NORMOM
- W ROZWIĄZANIACH SYSTEMOWYCH STOSOWAĆ ZALECENIA PRODUCENTNA
- ROBOTY BUDOWLANE NALEŻY PROWADZIĆ ZGODNIE Z WARUNKAMI TECHNICZNYMI WYKONANIA I ODBIORU ROBÓT BUDOWLANO-MONTAŻOWYCH I PRZYJĘTĄ SZTUKĄ BUDOWLANĄ, PRZY ZACHOWANIU PRZEPISÓW BHP, PO UZYSKANIU WYMAGANYCH PRZEPISAMI ODREBNYMI ZGÓD I POZWOLEŃ ODPOWIEDNICH ORGANÓW ADMINISTRACJI PAŃSTWOWEJ
- WSZELKIE ZMIANY W PROJEKCIE NALEŻY BEZWZGLĘDNE UZGADNIAĆ Z AUTOREM PROJEKTU
- WYMIARY STOLARKI DRZWIOWEJ PODANO W ŚWIETLE OŚCIEŻNICY, OKIENNEJ W ŚWIETLE OTWORU W ŚCIANIE /PRZED ZAMÓWIENIEM STOLARKI, WYMIARY SPRAWDZIĆ NA BUDOWIE/
- POWIERZCHNIA UŻYTKOWA POMIESZCZEŃ WG PN-ISO 9836: 2022-07 i OBOWIĄZUJĄCEGO ROZPORZĄDZENIA O FORMIE PROJEKTU BUDOWLANEGO


Orgin ARCHITECTURE & FACILITY Orgin Sp. z o.o. ul. Przybyły 2 43-300 Bielsko-Biała e-mail: orgin@orgin.pl tel.: +48 602 241 885 ul. Staszica 3A 05-071 Sulejów e-mail: biuro@orgin.pl tel.: +48 606 221 620	INWESTOR	Jan Wójcik, Hanna Wójcik, Marta Wójcik-Lai ul. Partyzantów 14C, 05-071 Sulejów		
	TEMAT/ADRES	BUDOWA 4 BUDYNKÓW MIESZKALNYCH JEDNORODZINNYCH DWULOKALOWYCH W ZABUDOWIE BLIŹNIACZEJ WRAZ Z NIEZBĘDNĄ INFRASTRUKTURĄ (W TYM 16 MIEJSC POSTOJOWYCH) UL. DROBIARSKA, SULEJÓWEK, 141215_1.0055.154/1 DZIAŁKI EWID. NR 154/1, OBR. 55 JEDN. EWID. 141215_1		
	KAT. OB. BUD./OBIEKT	I BUDYNEK MIESZKALNY JEDNORODZINNY NR i		
	BRANŻA	ARCHITEKTURA		
	FAZA	PROJEKT TECHNICZNY		
	TREŚĆ RYSUNKU	RZUT PIĘTRA		
ZESPÓŁ AUTORSKI	IMIĘ I NAZWISKO	DATA	NR UPRAWNIENI	PODPIS
	mgr inż. arch. Agata Dąbrowska	11_24	MP01A/053/2009 w spec. arch.	
PROJEKTANT	mgr inż. arch. Dominika Sorokin-Kraińska	11_24		
PRAWA AUTORSKIE ZASTRZEŻONE		Dokonywanie zmian, poprawek, skreśleń itp. oraz kopiowanie i rozpowszechnianie bez zgody jednostki autorskiej jest niedozwolone		

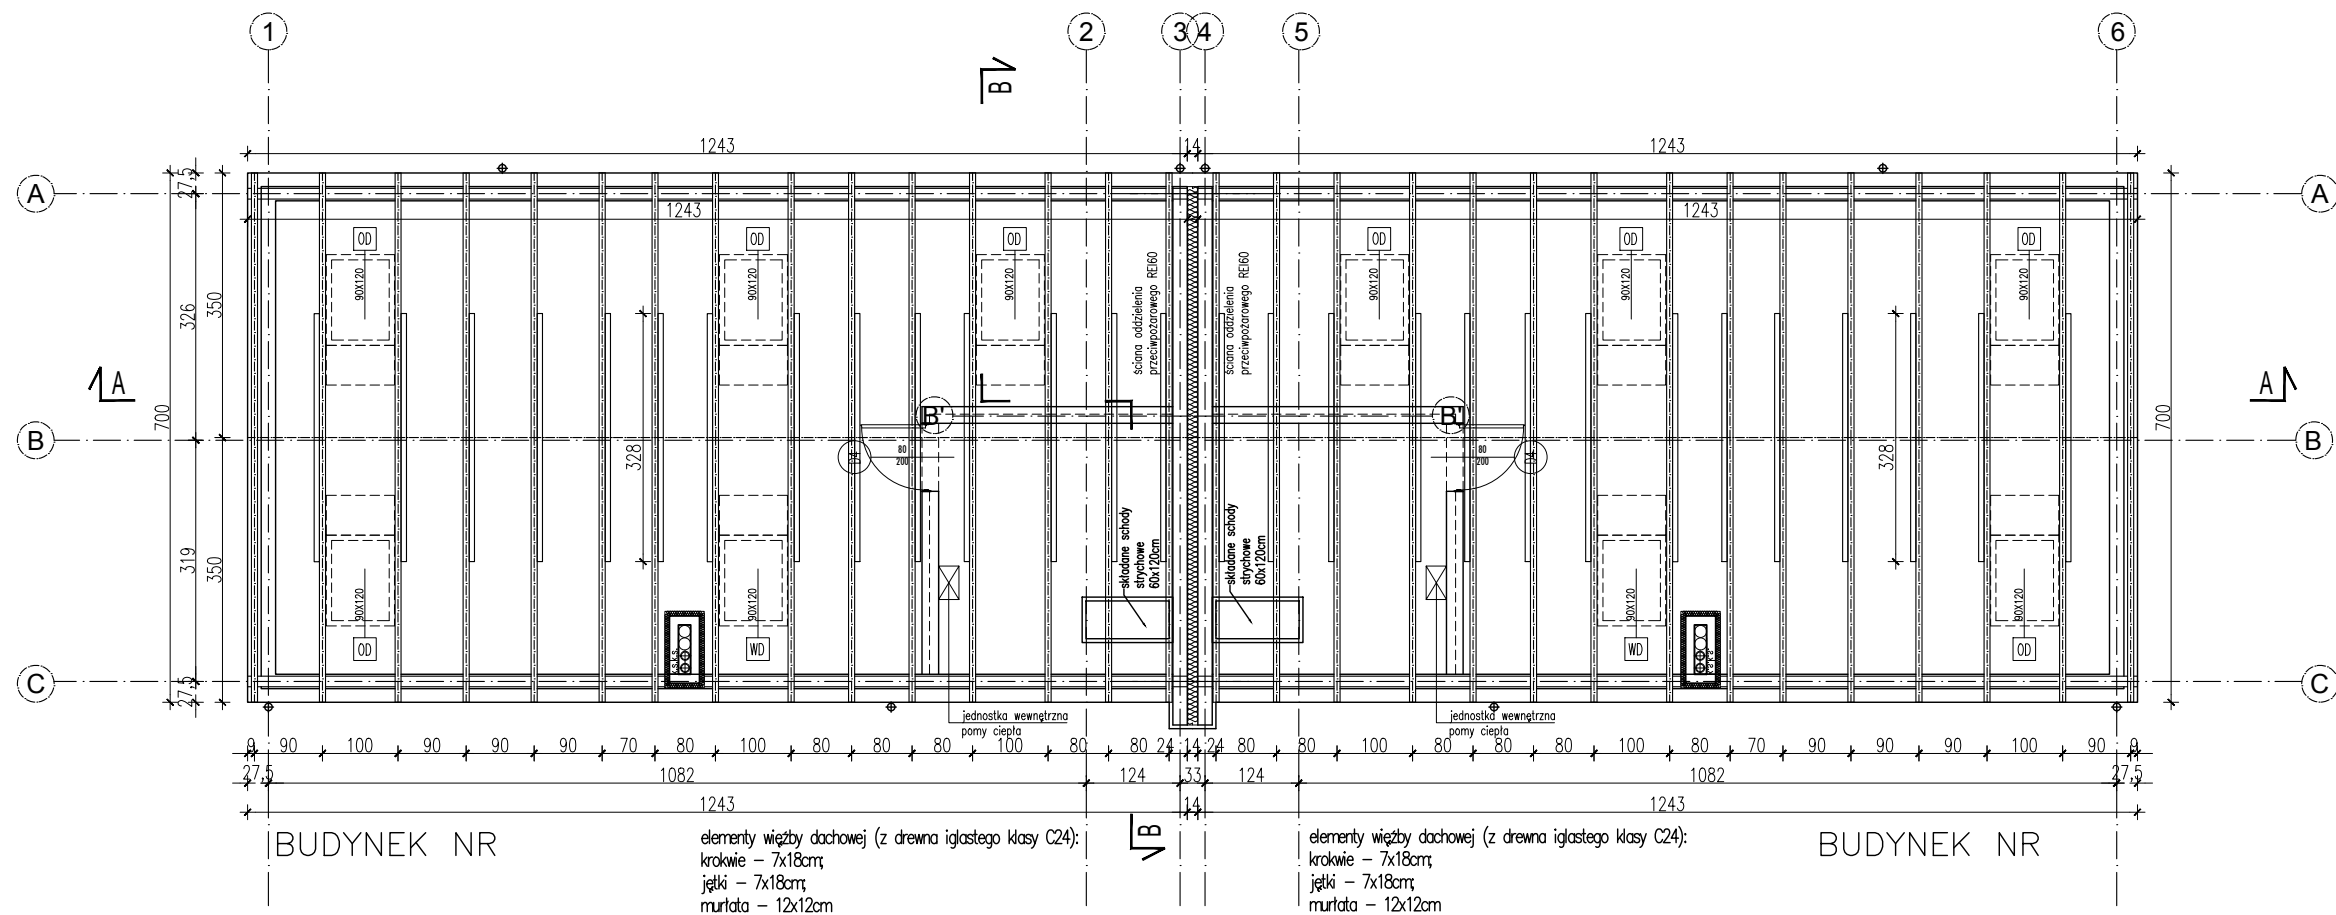

UWAGI:

- RYSUNKI ARCHYTEKTONICZNE ROZPATRYWAĆ ŁĄCZNIE Z CZĘŚCIĄ KONSTRUKCYJNĄ I PROJEKTAMI BRANŻOWYMI (PROJEKTEM TECHNICZNYM)
- WSZYSTKIE WYMIARY SPRAWDZIĆ NA BUDOWIE
- ZASTOSOWANE MATERIAŁY POWINNY POSIADAĆ WYMAGANE ATESTY I ODPOWIADĄĆ ODPOWIEDNIM NORMOM
- W ROZWIĄZANIACH SYSTEMOWYCH STOSOWAĆ ZALECENIA PRODUCETNA
- ROBOTY BUDOWLANE NALEŻY PROWADZIĆ ZGODNIE Z WARUNKAMI TECHNICZNYMI WYKONANIA I ODBIORU ROBÓT BUDOWLANO-MONTAŻOWYCH I PRZYJĘTĄ SZTUKĄ BUDOWLANĄ, PRZY ZACHOWANIU PRZEPISÓW BHP, PO UZYSKANIU WYMAGANYCH PRZEPISAMI ODREBNYMI ZGÓD I POZWOLEŃ ODPOWIEDNICH ORGANÓW ADMINISTRACJI PAŃSTWOWEJ
- WSZELKIE ZMIANY W PROJEKCIE NALEŻY BEZWZGLĘDNIE UZGADNIAĆ Z AUTOREM PROJEKTU
- WYMIARY STOLARKI DRZWIOWEJ PODANO W ŚWIELE OŚCIEŻNICY, OKIENNEJ W ŚWIELE OTWORU W ŚCIANIE /PRZED ZAMÓWIENIEM STOLARKI, WYMIARY SPRAWDZIĆ NA BUDOWIE/
- POWIERZCHNIA UŻYTKOWA POMIESZCZEŃ WG PN-ISO 9836: 2022-07 i OBOWIĄZUJĄCEGO ROZPORZĄDZENIA O FORMIE PROJEKTU BUDOWLANEGO

Orgin ARCHITECTURE & FACILITY Orgin Sp. z o.o. ul. Przybyły 2 43-300 Bielsko-Biała e-mail: orgin@orgin.pl tel.: +48 602 241 885 ul. Staszica 3A 05-071 Sulejów e-mail: biuro@orgin.pl tel.: +48 606 221 620	INWESTOR	Jan Wójcik, Hanna Wójcik, Marta Wójcik-Lai ul. Partyzantów 14C, 05-071 Sulejów		
	TEMAT/ADRES	BUDOWA 4 BUDYNKÓW MIESZKALNYCH JEDNORODZINNYCH DWULOKALOWYCH W ZABUDOWIE BLIŹNIACZEJ WRAZ Z NIEZBEDNĄ INFRASTRUKTURĄ (W TYM 16 MIEJSC POSTOJOWYCH) UL. DROBIARSKA, SULEJÓWEK, 141215_1.0055.154/1 DZIAŁKI EWID. NR 154/1, OBR. 55 JEDN. EWID. 141215_1		
	KAT. OB. BUD./OBIEKT	I BUDYNEK MIESZKALNY JEDNORODZINNY NR i		
	BRANŻA	ARCHITEKTURA		
	FAZA	PROJEKT TECHNICZNY		
	TREŚĆ RYSUNKU	RZUT WIĘŻBY DACHOWEJ		
ZESPÓŁ AUTORSKI	SKALA	1:100	NR OPRACOWANIA	IV/0 /PT
	DATA UKOŃCZENIA	11_2024	NR RYSUNKU	04
PROJEKTANT	mgr inż. arch. Agata Dąbrowska		11_24	MP01A/053/2009 w spec. arch.
OPRACOWANIE	mgr inż. arch. Dominika Sorokin-Kraińska		11_24	
PRAWA AUTORSKIE ZASTRZEŻONE		Dokonywanie zmian, poprawek, skreśleń itp. oraz kopiowanie i rozpowszechnianie bez zgody jednostki autorskiej jest niedozwolone		

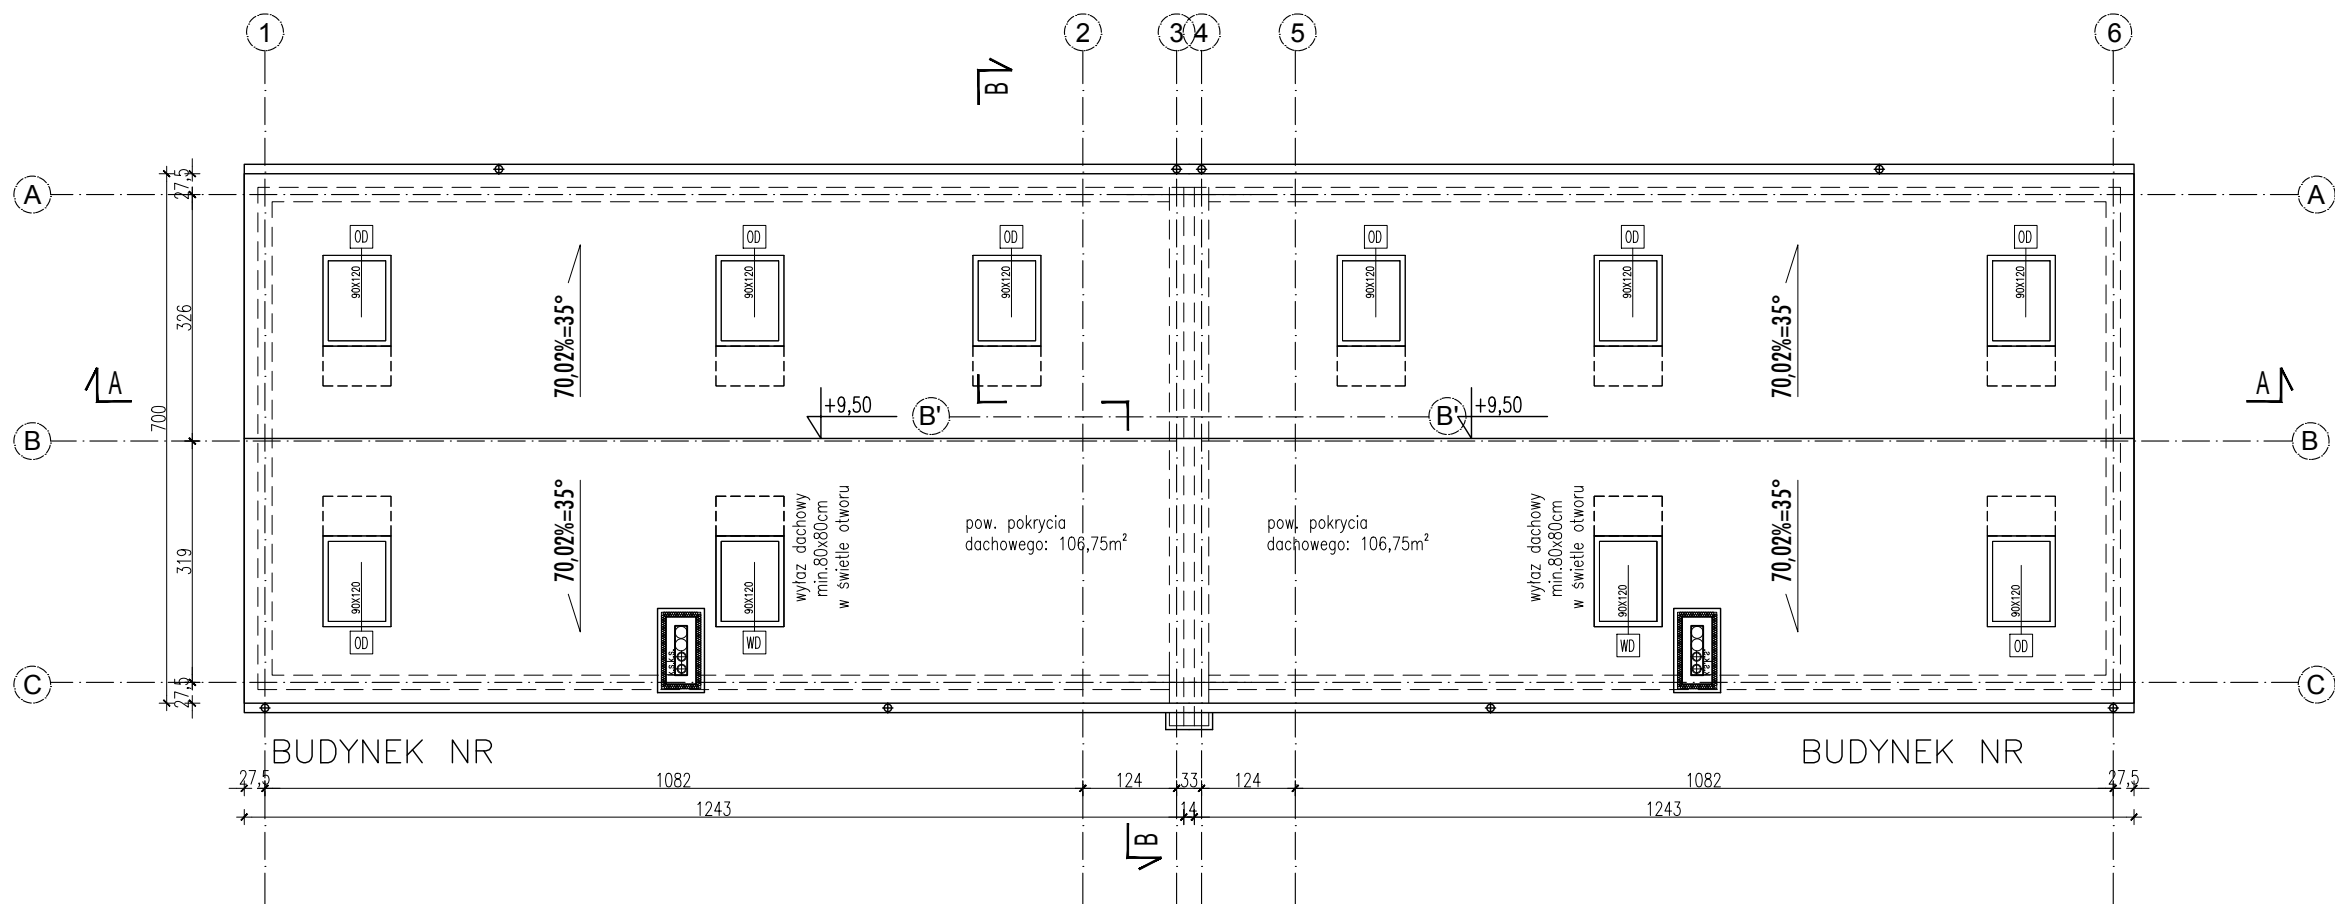


UWAGI:


- RYSUNKI ARCHITEKTONICZNE ROZPATRYWAĆ ŁĄCZNIE Z CZĘŚCIĄ KONSTRUKCYJNĄ I PROJEKTAMI BRANŻOWYMI (PROJEKTEM TECHNICZNYM)
- WSZYSTKIE WYMIARY SPRAWDZIĆ NA BUDOWIE
- ZASTOSOWANE MATERIAŁY POWINNY POSIADAĆ WYMAGANE ATESYTY I ODPOWIEDAĆ ODPOWIEDNIM NORMOM
- W ROZWIĄZANIACH SYSTEMOWYCH STOSOWAĆ ZALECENIA PRODUCENTNA
- ROBOTY BUDOWLANE NALEŻY PROWADZIĆ ZGODNIE Z WARUNKAMI TECHNICZNYMI WYKONANIA I ODBIORU ROBÓT BUDOWLANO-MONTAŻOWYCH I PRZYJĘTĄ SZTUKĄ BUDOWLANĄ, PRZY ZACHOWANIU PRZEPISÓW BHP, PO UZYSKANIU WYMAGANYCH PRZEPISAMI ODREBNYMI ZGÓD I POZWOLEŃ ODPOWIEDNICH ORGANÓW ADMINISTRACJI PAŃSTWOWEJ
- WSZELKIE ZMIANY W PROJEKCIE NALEŻY BEZWZGLĘDNIE UZGADNIAĆ Z AUTOREM PROJEKTU
- WYMIARY STOLARKI DRZWIOWEJ PODANO W ŚWIETLE OŚCIEŻNICY, OKIENNEJ W ŚWIETLE OTWORU W ŚCIANIE /PRZED ZAMÓWIENIEM STOLARKI, WYMIARY SPRAWDZIĆ NA BUDOWIE/
- POWIERZCHNIA UŻYTKOWA POMIESZCZEŃ WG PN-ISO 9836: 2022-07 i OBOWIĄZUJĄCEGO ROZPORZĄDZENIA O FORMIE PROJEKTU BUDOWLANEGO

Orgin ARCHITECTURE & FACILITY Orgin Sp. z o.o. ul. Przybyły 2 43-300 Bielsko-Biała e-mail: orgin@orgin.pl tel.: +48 602 241 885 ul. Staszica 3A 05-071 Sulejów e-mail: biuro@orgin.pl tel.: +48 606 221 620	INWESTOR		Jan Wójcik, Hanna Wójcik, Marta Wójcik-Lai ul. Partyzantów 14C, 05-071 Sulejówek		
	TEMAT/ADRES		BUDOWA 4 BUDYNKÓW MIESZKALNYCH JEDNORODZINNYCH DWULOKALOWYCH W ZABUDOWIE BLIŹNIACZEJ WRAZ Z NIEZBEDNĄ INFRASTRUKTURĄ (W TYM 16 MIEJSC POSTOJOWYCH) UL. DROBIARSKA, SULEJÓWEK, 141215_1.0055.154/1 DZIAŁKI EWID. NR 154/1, OBR. 55 JEDN. EWID. 141215_1		
	KAT. OB. BUD./OBIEKT		I BUDYNEK MIESZKALNY JEDNORODZINNY NR i		
	BRANŻA		ARCHITEKTURA		
	FAZA		PROJEKT TECHNICZNY		
	TREŚĆ RYSUNKU		RZUT DACHU		
	SKALA		1:100	NR OPRACOWANIA	IV/0 /PT
DATA UKOŃCZENIA		11_2024	NR RYSUNKU	05	
ZESPÓŁ AUTORSKI	IMIĘ I NAZWISKO		DATA	NR UPRAWNIENI	PODPIS
PROJEKTANT	mgr inż. arch. Agata Dąbrowska		11_24	MPO1A/053/2009 w spec. arch.	
OPRACOWANIE	mgr inż. arch. Dominika Sorokin-Kraińska		11_24		
PRAWA AUTORSKIE ZASTRZEŻONE			Dokonywanie zmian, poprawek, skreśleń itp. oraz kopiowanie i rozpowszechnianie bez zgody jednostki autorskiej jest niedozwolone		

PRZEKRÓJ A-A

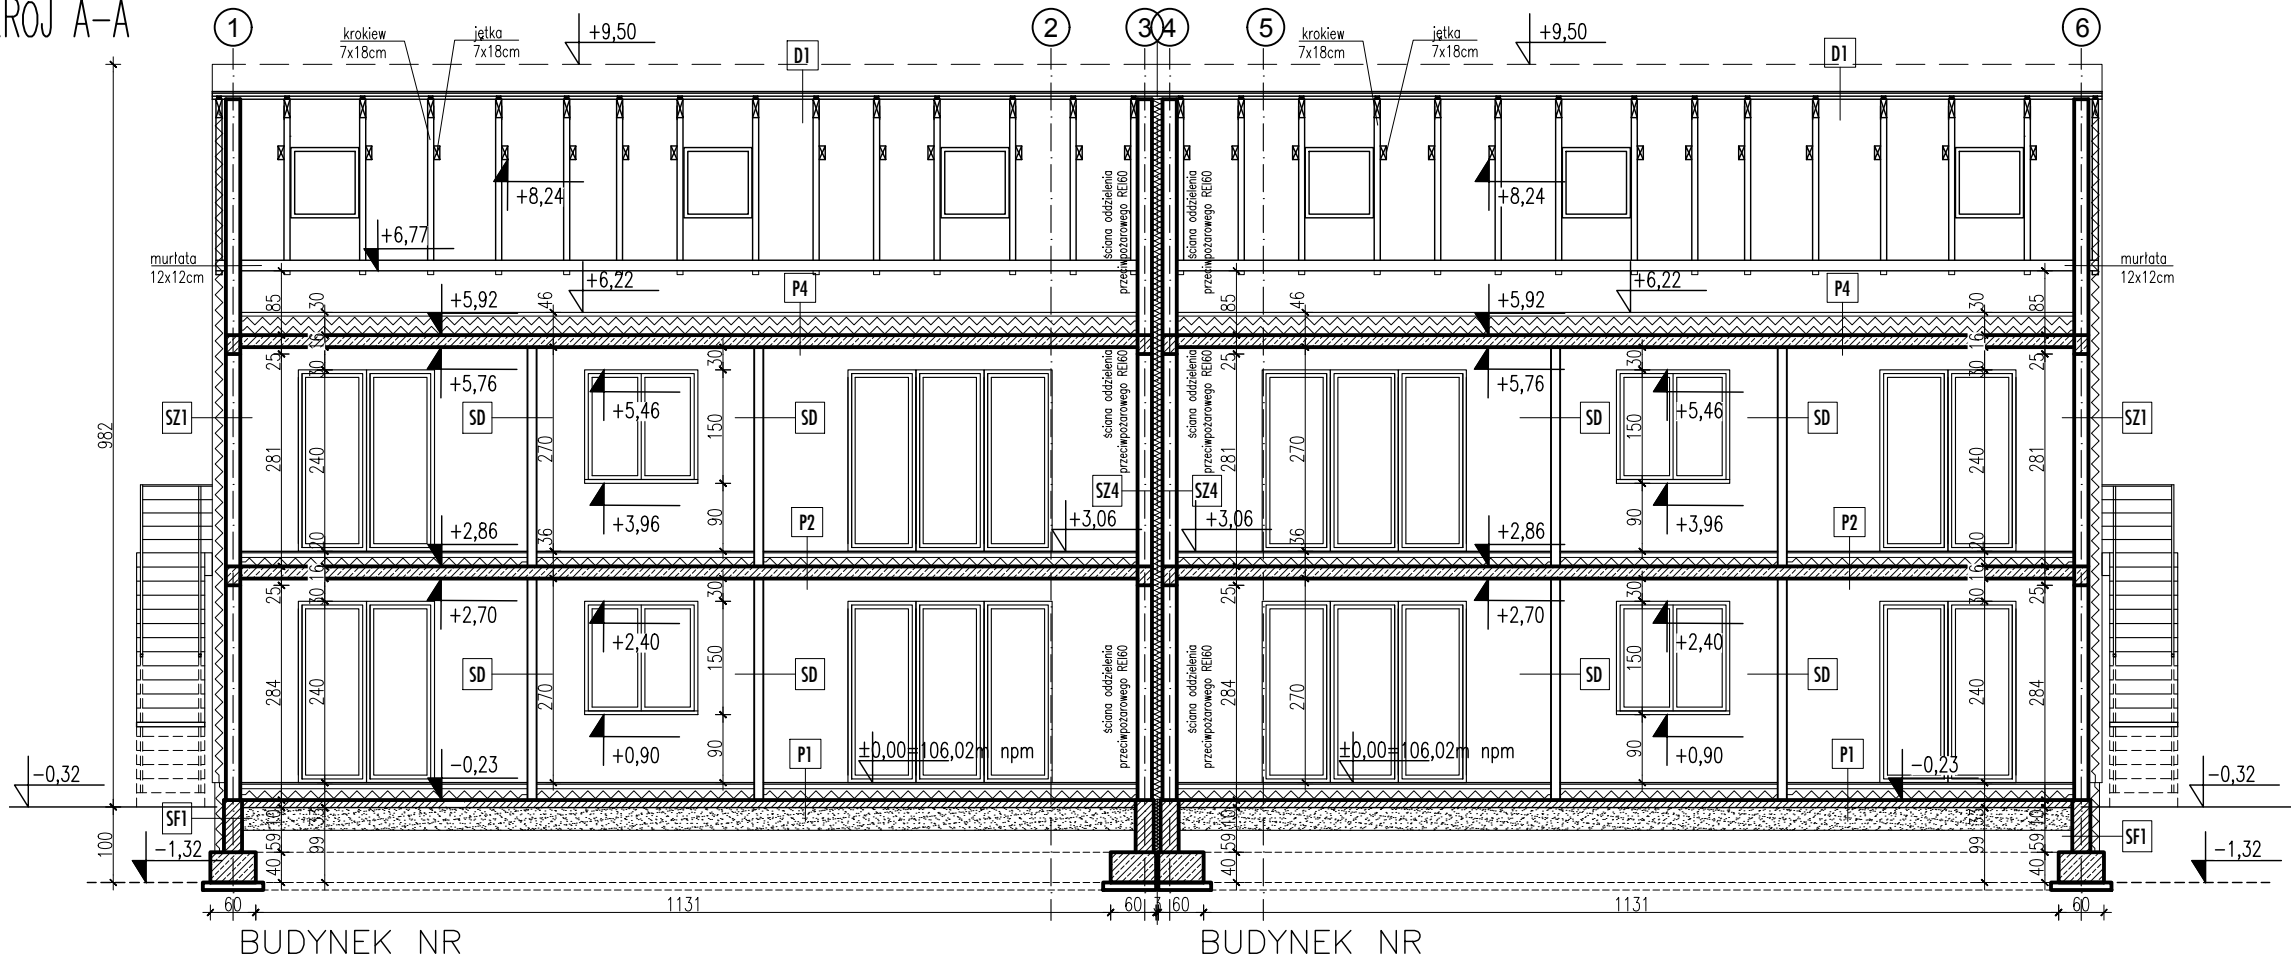

PRZEKRÓJ B-B

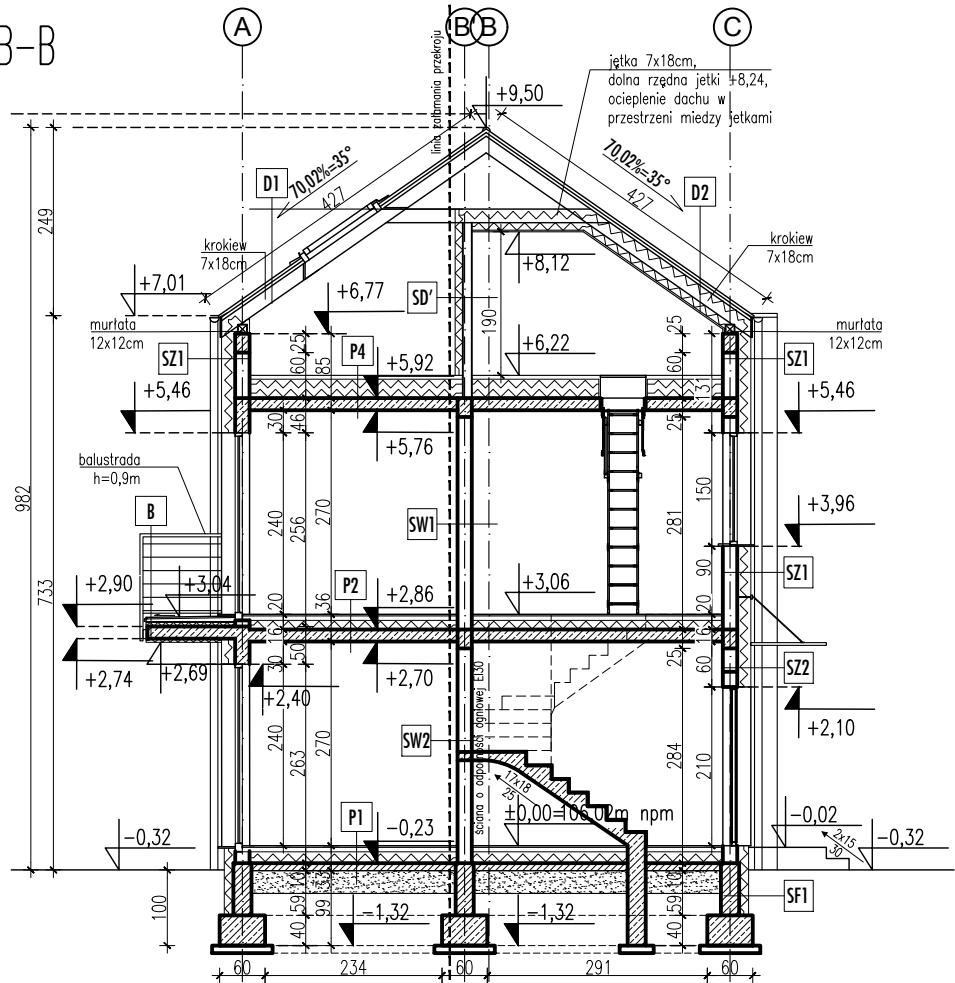

PRZEKRÓJ PRZESZ BUDYNEK NR
(PRZES BUDYNEK NR ANALOGICZNIE, W LUSTRZANYM ODBICU)

UWAGI:

- RYSUNKI ARCHITEKTONICZNE ROZPATRYWAĆ ŁĄCZNIE Z CZĘŚCIĄ KONSTRUKCYJNĄ I PROJEKTAMI BRANŻOWYMI (PROJEKTEM TECHNICZNYM)
- WSZYSTKIE WYMIARY SPRAWDZIĆ NA BUDOWIE
- ZASTOSOWANE MATERIAŁY POWINNY POSIADAĆ WYMAGANE ATESTY I ODPOWIEDAĆ ODPOWIEDNIM NORMOM
- W ROZWIĄZANIACH SYSTEMOWYCH STOSOWAĆ ZALECENIA PRODUCETNA
- ROBOTY BUDOWLANE NALEŻY PROWADZIĆ ZGODNIE Z WARUNKAMI TECHNICZNYMI WYKONANIA I ODBIORU ROBÓT BUDOWLANO-MONTAŻOWYCH I PRZYJĘTĄ SZTUKĄ BUDOWLANĄ, PRZY ZACHOWANIU PRZEPISÓW BHP, PO OZYSKANIU WYMAGANYCH PRZEPISAMI ODREBNYMI ZGÓD I POZWOLEŃ ODPOWIEDNICH ORGANÓW ADMINISTRACJI PAŃSTWOWEJ
- WSZELKIE ZMIANY W PROJEKCIE NALEŻY BEZWZGLĘDNIE UZGADNIAĆ Z AUTOREM PROJEKTU
- WYMIARY STOLARKI DRZWIOWEJ PODANO W ŚWIEŁE OŚCIEŻNICY, OKIENNEJ W ŚWIEŁE OTWORU W ŚCIANIE /PRZED ZAMÓWIENIEM STOLARKI, WYMIARY SPRAWDZIĆ NA BUDOWIE/
- POWIERZCHNIA UŻYTKOWA POMIESZCZEŃ WG PN-ISO 9836: 2022-07 I OBOWIĄZUJĄCEGO ROZPORZĄDZENIA O FORMIE PROJEKTU BUDOWLANEGO

SZ1	Ściana zewnętrzna dwuwarstwowa
18	tylnk cienkowarstwowy silikonowy biały
18,8	plity styropianowe (min. $\lambda=0,035W/mK$)
1,5	puszaki ceramiczne Porotherm na zaprawie systemowej
1,5	tylnk cem.-wap. lub gipsowy

SZ2	Ściana zewnętrzna dwuwarstwowa
18	tylnk cienkowarstwowy silikonowy szary
18,8	plity styropianowe (min. $\lambda=0,035W/mK$)
1,5	puszaki ceramiczne Porotherm na zaprawie systemowej
1,5	tylnk cem.-wap. lub gipsowy

SZ3	Ściana zewnętrzna dwuwarstwowa
18	imitacja deskowania w kolorze naturalnego drewna
18,8	plity styropianowe (min. $\lambda=0,035W/mK$)
1,5	puszaki ceramiczne Porotherm na zaprawie systemowej
1,5	tylnk cem.-wap. lub gipsowy

SZ4	Ściana wewnętrzna międzylokalowa
1,5	tylnk cem.-wap. lub gipsowy
18	błocki silikatowe akustyczne E18A+ Silka Xella na zaprawie systemowej /materiał o podwyższonych parametrach akustycznych/

Pomiędzy ścianami SZ4 szczelina dyfuzyjna, wypełniona wełną mineralną gr. 14cm (min. $\lambda=0,040W/mK$)

SW1	Ściana wewnętrzna nośna
1,5	tylnk cem.-wap. lub gipsowy
18,8	puszaki ceramiczne Porotherm na zaprawie systemowej
1,5	tylnk cem.-wap. lub gipsowy

SW2	Ściana wewnętrzna międzylokalowa
1,5	tylnk cem.-wap. lub gipsowy
18	błk silikatowy akustyczny E18A+ Silka Xella na zaprawie systemowej /materiał o podwyższonych parametrach akustycznych/
1,5	tylnk cem.-wap. lub gipsowy

SD	Ściana wewnętrzna działowa
1,5	tylnk cem.-wap. lub gipsowy
12	puszaki ceramiczne Porotherm na zaprawie systemowej
1,5	tylnk cem.-wap. lub gipsowy

SD- dodatkowo do strony strychu warstwa izolacji termicznej gr. 10cm np. styropian (min. $\lambda=0,037W/mK$), wykończona tynkiem

SF1	Ściana fundamentowa
12	zabezpieczenie z folii kubelkowej
12	styroplan XPS
24	hydroizolacja (np. dwie warstwy Dysperbit)
24	błocki betonowe na zaprawie klasy M10
1,5	hydroizolacja (np. dwie warstwy Dysperbit)

UWAGA:
- w styku izolacji ze styropianem stosować wyłącznie lepki niepowodujące rozpuszczania styropianu, bez wypełniaczy mineralnych lub odizolować styk folią budowlaną
- w pomieszczeniach mokrych na stropie pod warstwą wykończoną posadzką stosować warstwę izolacji przeciwwilgociowej, np. folię w płynie lub masę uszczelniającą (wywciąg na ściany), oraz na płycie żelbetonowej nad pomieszczeniem mokrym paroizolację

P3	Schody wewnętrzne
2	stopnie do indywidualnego wykończenia
15	monolityczna płyta żelbetowa
1,5	tylnk cem.-wap. lub gipsowy

P4	Strop nad piętnem
5	wylewka betonowa zbrojona przeciwskurczowo
6	folia polietylenowa
25	plity styropianowe (min. $\lambda=0,038W/mK$)
16	papa termozgrzewalna
1,5	tylnk cem.-wapienny lub gipsowy

B	Balkon
2	gres mrozoodporny
4	szlichta betonowa zbrojona wylewana ze spadkiem
6	plity styropianowe
16	papa termozgrzewalna
5	hydroizolacja
16	tylnk cem.-wapienny lub gipsowy

Orgin


ARCHITECTURE & FACILITY

Orgin Sp. z o.o.
ul. Przybyły 2
43-300 Bielsko-Biała
e-mail: orgin@orgin.pl
tel.: +48 602 241 885


ul. Staszica 3A
05-071 Sulejówek
e-mail: biuro@orgin.pl
tel.: +48 606 221 620

INWESTOR	Jan Wójcik, Hanna Wójcik, Marta Wójcik-Lai ul. Partyzantów 14C, 05-071 Sulejówek		
TEMAT/ADRES	BUDOWA 4 BUDYNKÓW MIESZKALNYCH JEDNORODZINNYCH DWULOKALOWYCH W ZABUDOWIE BLIŹNIACZEJ WRAZ Z NIEZBEDNĄ INFRASTRUKTURĄ (W TYM 16 MIEJSC POSTOJOWYCH) UL. DROBIARSKA, SULEJÓWEK, 141215_1.0055.154/1 DZIAŁKI EWID. NR 154/1, OBR. 55 JEDN. EWID. 141215_1		
KAT. OB. BUD./OBIEKT	I BUDYNEK MIESZKALNY JEDNORODZINNY NR i		
BRANŻA	ARCHITEKTURA		
FAZA	PROJEKT TECHNICZNY		
TREŚĆ RYSUNKU	PRZEKRÓJ A-A I PRZEKRÓJ B-B		
SKALA	1:100	NR OPRACOWANIA	IV/O /PT
DATA UKOŃCZENIA	11_2024	NR RYSUNKU	06
ZESPÓŁ AUTORSKI	IMIĘ I NAZWISKO	DATA	NR UPRAWNIENI
PROJEKTANT	mgr inż. arch. Agata Dąbrowska	11_24	MP01A/053/2009 w spec. arch.
OPRACOWANIE	mgr inż. arch. Dominika Sorokin-Kraińska	11_24	
PRAWA AUTORSKIE ZASTRZEŻONE		Dokonywanie zmian, poprawek, skreślenie itp. oraz kopiowanie i rozpowszechnianie bez zgody jednostki autorskiej jest niedozwolone	

ELEWACJA WSCHODNIA (WEJŚCIOWA)

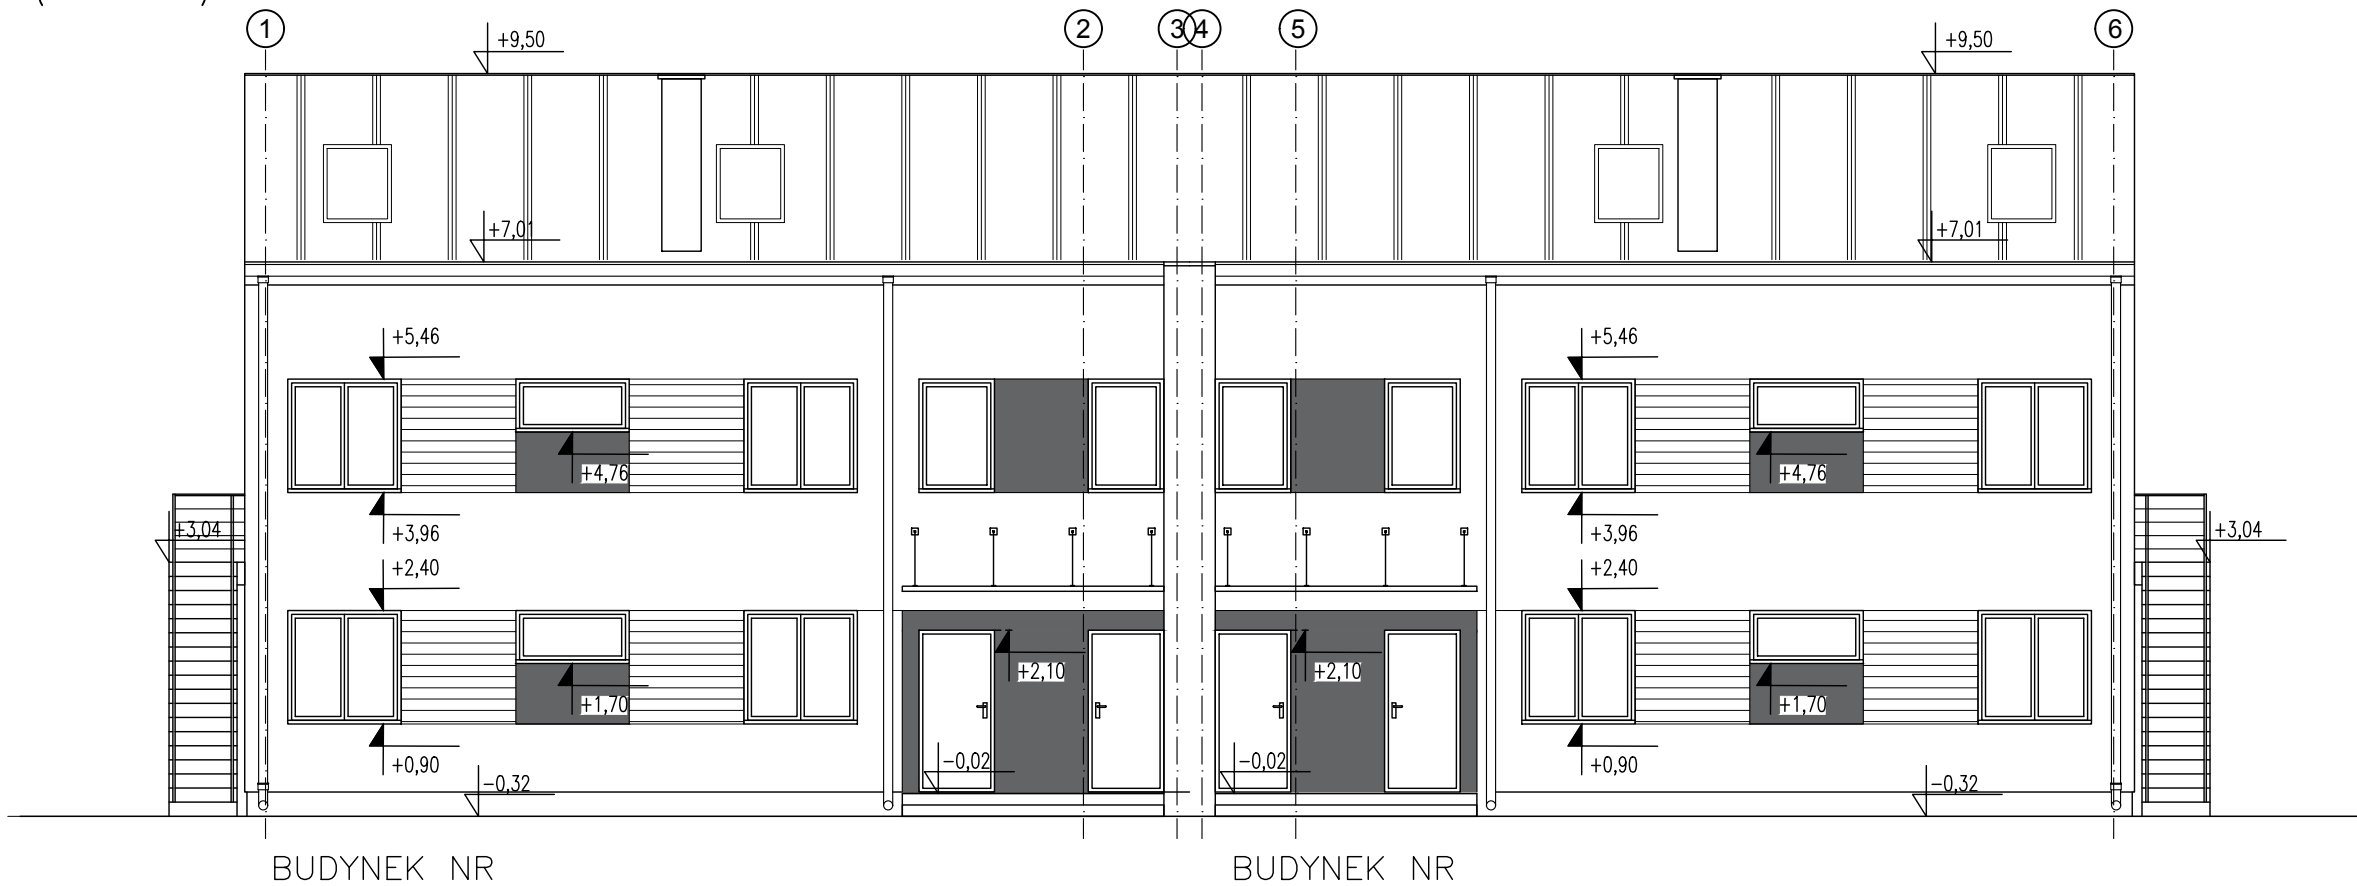

ELEWACJA POŁUDNIOWA (BOCZNA)

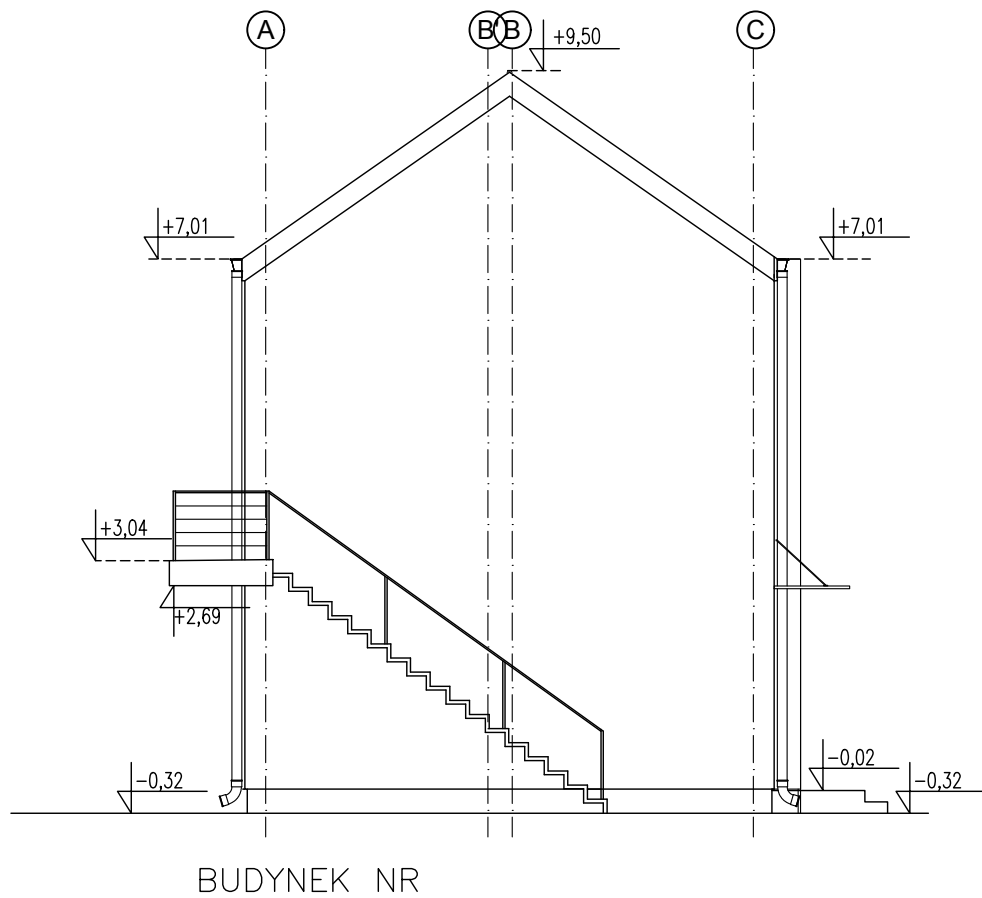


LEGENDA:


-  tynk cienkowarstwowy silikonowy w kolorze białym
-  tynk cienkowarstwowy silikonowy w kolorze szarym
-  imitacja deskowania w kolorze naturalnego drewna
-  blacha na rąbek stojący w kolorze grafitowym

Orgin ARCHITECTURE & FACILITY Orgin Sp. z o.o. ul. Przybyły 2 43-300 Bielsko-Biała e-mail: orgin@orgin.pl tel.: +48 602 241 885 ul. Staszica 3A 05-071 Sulejów e-mail: biuro@orgin.pl tel.: +48 606 221 620	INWESTOR	Jan Wójcik, Hanna Wójcik, Marta Wójcik-Lai ul. Partyzantów 14C, 05-071 Sulejów		
	TEMAT/ADRES	BUDOWA 4 BUDYNKÓW MIESZKALNYCH JEDNORODZINNYCH DWULOKALOWYCH W ZABUDOWIE BLIŹNIACZEJ WRAZ Z NIEZBEDNĄ INFRASTRUKTURĄ (W TYM 16 MIEJSC POSTOJOWYCH) UL. DROBIARSKA, SULEJÓWEK, 141215_1.0055.154/1 DZIAŁKI EWID. NR 154/1, OBR. 55 JEDN. EWID. 141215_1		
	KAT. OB. BUD./OBIEKT	I BUDYNEK MIESZKALNY JEDNORODZINNY NR i		
	BRANŻA	ARCHITEKTURA		
	FAZA	PROJEKT TECHNICZNY		
	TREŚĆ RYSUNKU	ELEWACJE 1		
	SKALA	1:100	NR OPRACOWANIA	IV/0 /PT
	DATA UKOŃCZENIA	11_2024	NR RYSUNKU	07
	ZESPÓŁ AUTORSKI	IMIĘ I NAZWISKO	DATA	NR UPRAWNIENI
	PROJEKTANT	mgr inż. arch. Agata Dąbrowska	11_24	MP01A/053/2009 w spec. arch.
	OPRACOWANIE	mgr inż. arch. Dominika Sorokin-Kraińska	11_24	
	PRAWA AUTORSKIE ZASTRZEŻONE		Dokonywanie zmian, poprawek, skreśleń itp. oraz kopiowanie i rozpowszechnianie bez zgody jednostki autorskiej jest niedozwolone	

ELEWACJA ZACHODNIA (OGRODOWA)

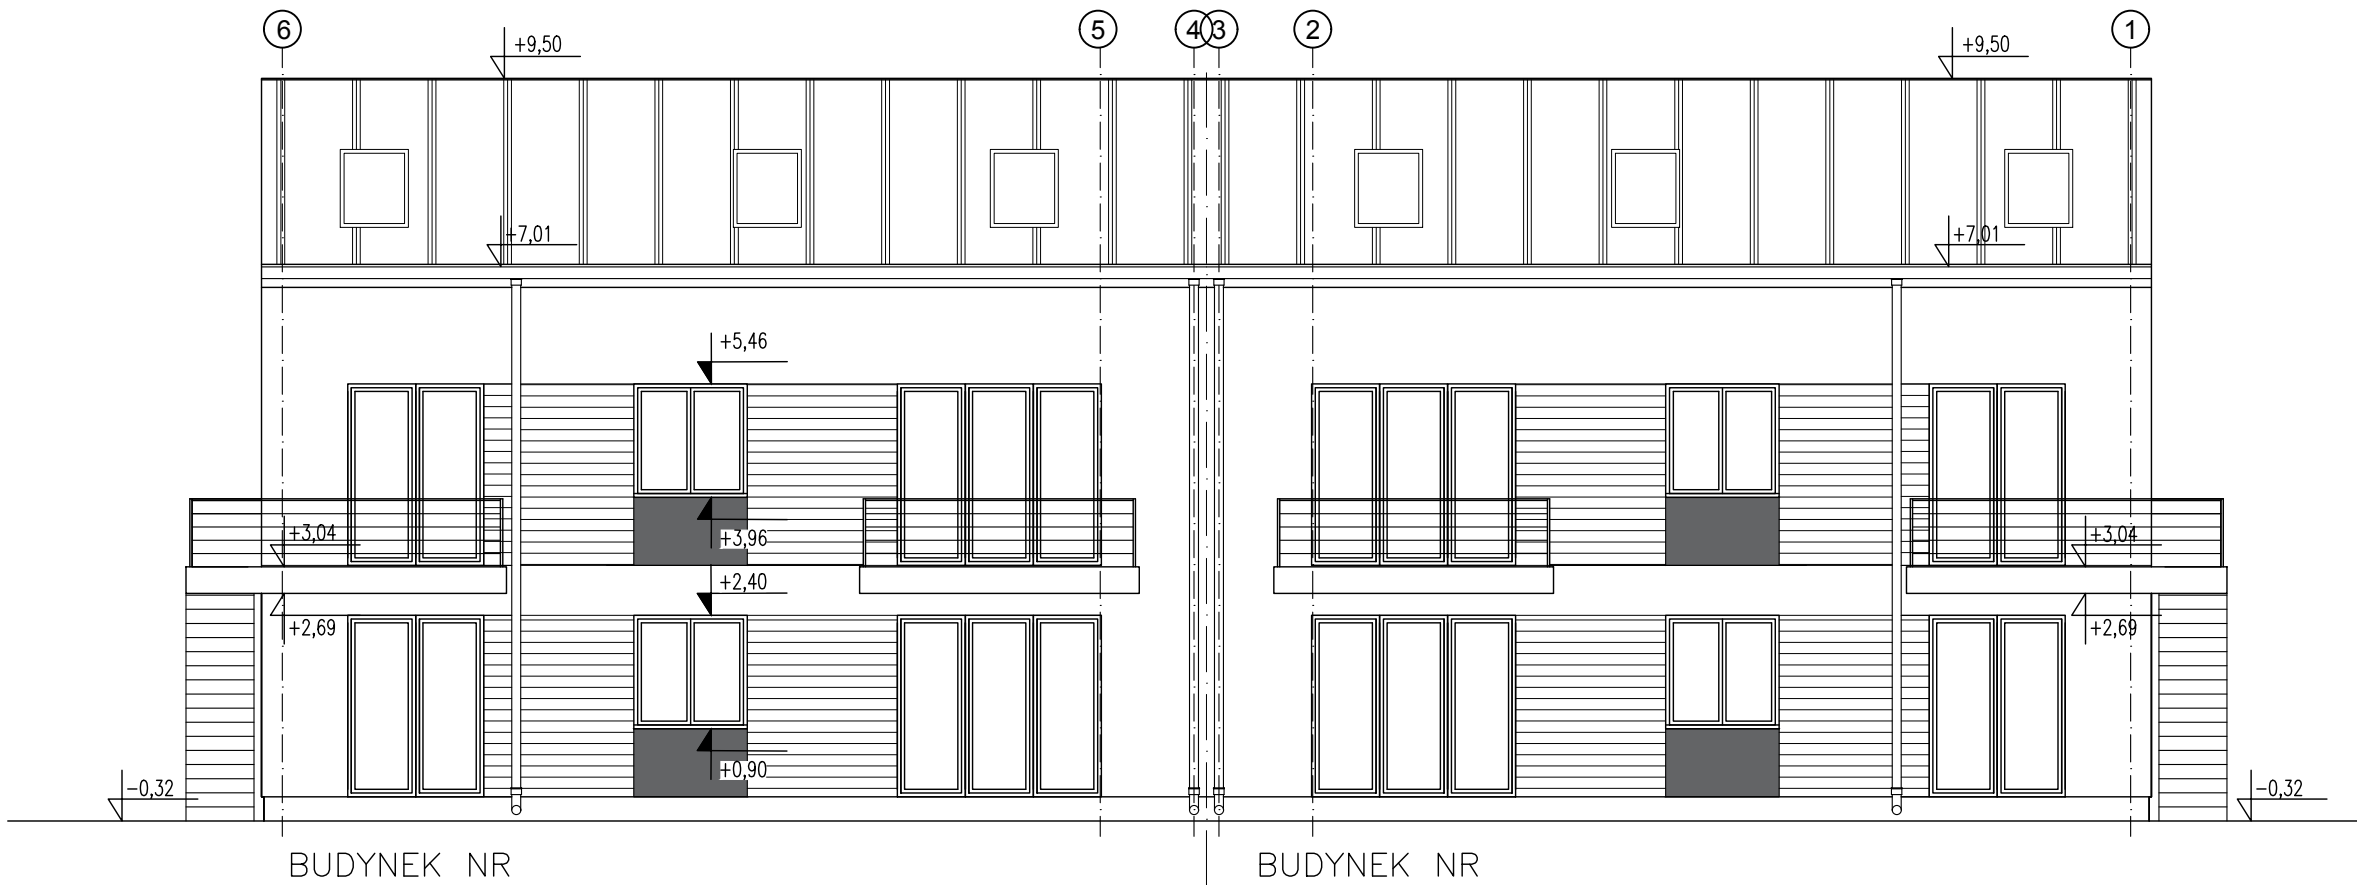


ELEWACJA PÓŁNOCNA (BOCZNA)

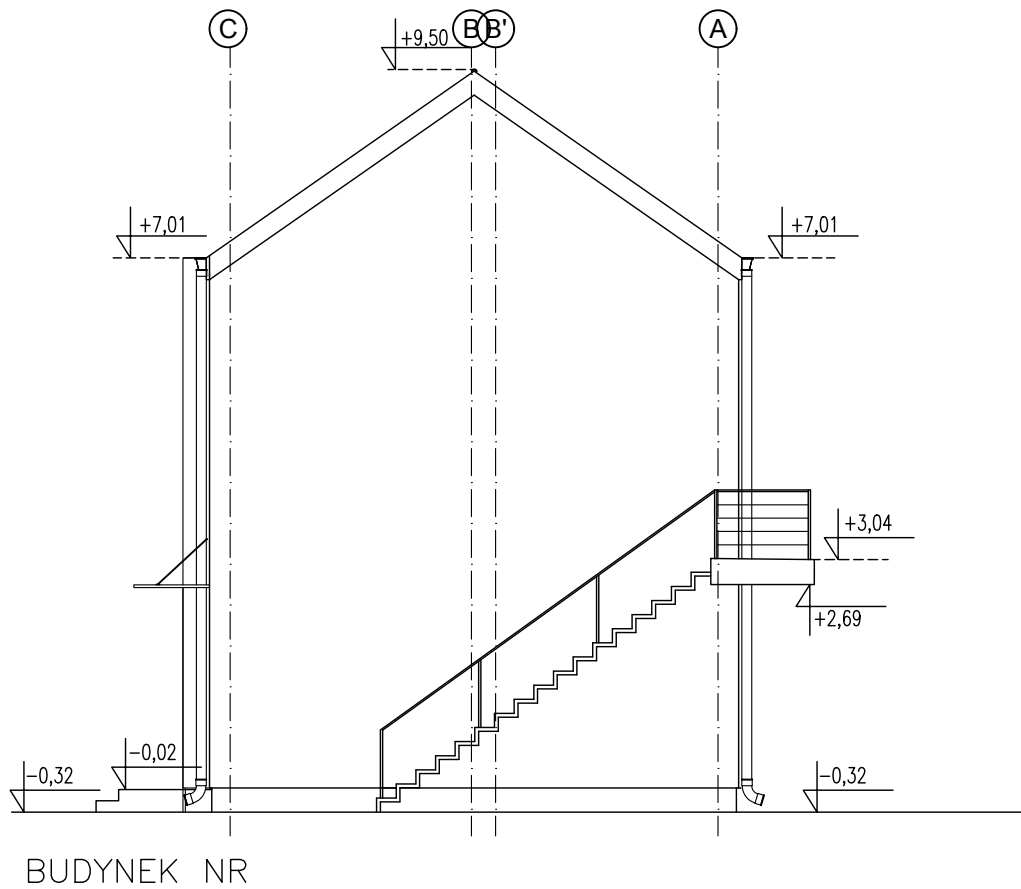

LEGENDA:

- tynk cienkowarstwowy silikonowy w kolorze białym
- tynk cienkowarstwowy silikonowy w kolorze szarym
- imitacja deskowania w kolorze naturalnego drewna
- blacha na rąbek stojący w kolorze grafitowym


Orgin ARCHITECTURE & FACILITY Orgin Sp. z o.o. ul. Przybyły 2 43-300 Bielsko-Biała e-mail: orgin@orgin.pl tel.: +48 602 241 885 ul. Staszica 3A 05-071 Sulejówek e-mail: biuro@orgin.pl tel.: +48 606 221 620	INWESTOR		Jan Wójcik, Hanna Wójcik, Marta Wójcik-Lai ul. Partyzantów 14C, 05-071 Sulejówek			
	TEMAT/ADRES		BUDOWA 4 BUDYNKÓW MIESZKALNYCH JEDNORODZINNYCH DWULOKALOWYCH W ZABUDOWIE BLIŹNIACZEJ WRAZ Z NIEZBEDNĄ INFRASTRUKTURĄ (W TYM 16 MIEJSC POSTOJOWYCH) UL. DROBIARSKA, SULEJÓWEK, 141215_1.0055.154/1 DZIAŁKI EWID. NR 154/1, OBR. 55 JEDN. EWID. 141215_1			
	KAT. OB. BUD./OBIEKT		I BUDYNEK MIESZKALNY JEDNORODZINNY NR i			
	BRANŻA		ARCHITEKTURA			
	FAZA		PROJEKT TECHNICZNY			
	TREŚĆ RYSUNKU		ELEWACJE 2			
	SKALA		1:100	NR OPRACOWANIA	IV/0 /PT	
	DATA UKOŃCZENIA		11_2024	NR RYSUNKU	08	
ZESPÓŁ AUTORSKI		IMIĘ I NAZWISKO		DATA	NR UPRAWNIENI	PODPIS
PROJEKTANT		mgr inż. arch. Agata Dąbrowska		11_24	MPOIA/053/2009 w spec. arch.	
OPRACOWANIE		mgr inż. arch. Dominika Sorokin-Kraińska		11_24		
PRAWA AUTORSKIE ZASTRZEŻONE				Dokonywanie zmian, poprawek, skreśleń itp. oraz kopiowanie i rozpowszechnianie bez zgody jednostki autorskiej jest niedozwolone		

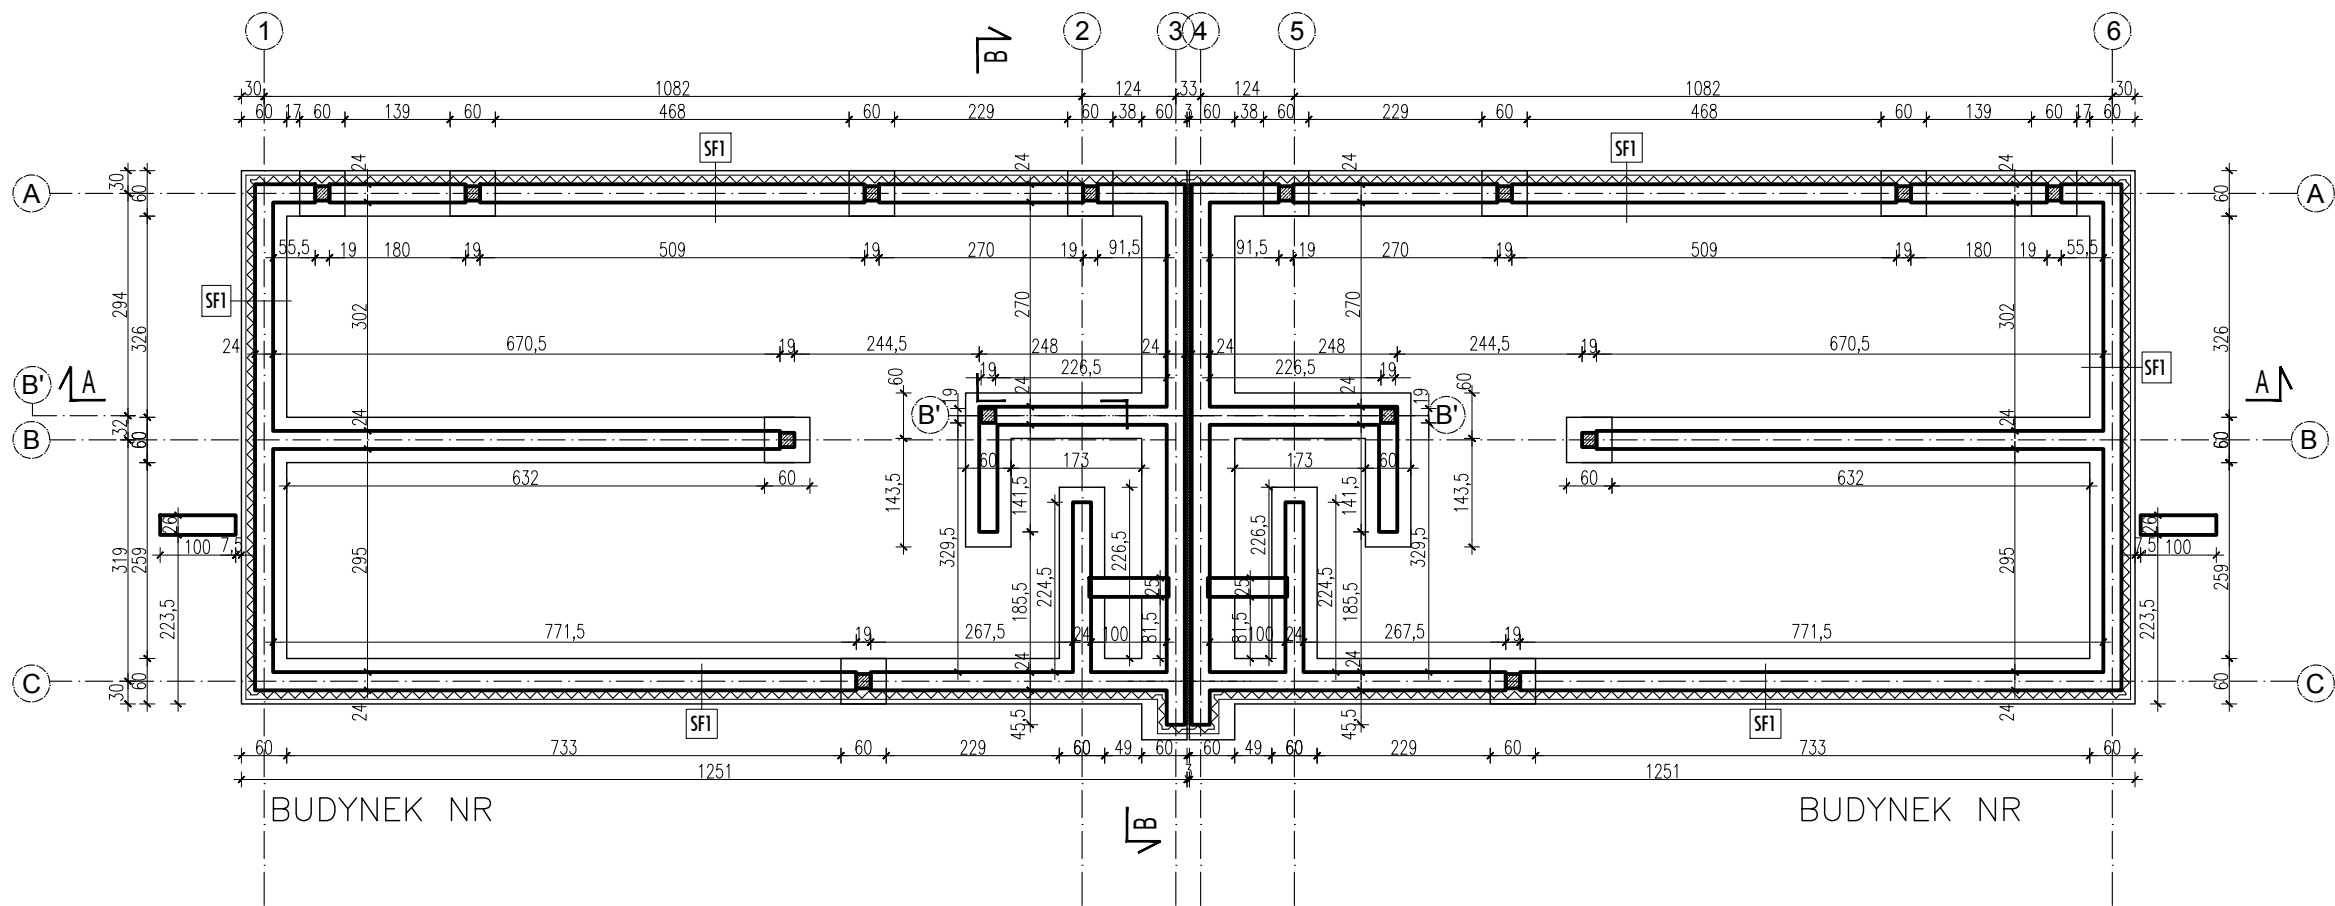

UWAGI:

- RYUNKI ARCHITEKTONICZNE ROZPATRYWAĆ ŁĄCZNIE Z CZĘŚCIĄ KONSTRUKCYJNĄ I PROJEKTAMI BRANŻOWYMI (PROJEKTEM TECHNICZNYM)
- WSZYSTKIE WYMIARY SPRAWDZIĆ NA BUDOWIE
- ZASTOSOWANE MATERIAŁY POWINNY POSIADAĆ WYMAGANE ATESTY I ODPOWIEDAĆ ODPOWIEDNIM NORMOM
- W ROZWIĄZANIACH SYSTEMOWYCH STOSOWAĆ ZALECENIA PRODUCETNA
- ROBOTY BUDOWLANE NALEŻY PROWADZIĆ ZGODNIE Z WARUNKAMI TECHNICZNYMI WYKONANIA I ODBIORU ROBÓT BUDOWLANO-MONTAŻOWYCH I PRZYJĘTĄ SZTUKĄ BUDOWLANĄ, PRZY ZACHOWANIU PRZEPISÓW BHP, PO UZYSKANIU WYMAGANYCH PRZEPISAMI ODREBNYMI ZGÓD I POZWOLEŃ ODPOWIEDNICH ORGANÓW ADMINISTRACJI PAŃSTWOWEJ
- WSZELKIE ZMIANY W PROJEKCIE NALEŻY BEZWZGLĘDNIE UZGADNIAĆ Z AUTOREM PROJEKTU
- WYMIARY STOLARKI DRZWIOWEJ PODANO W ŚWIEŁE OŚCIEŻNICY, OKIENNEJ W ŚWIEŁE OTWORU W ŚCIANIE /PRZED ZAMÓWIENIEM STOLARKI, WYMIARY SPRAWDZIĆ NA BUDOWIE/
- POWIERZCHNIA UŻYTKOWA POMIESZCZEŃ WG PN-ISO 9836: 2022-07 i OBOWIĄZUJĄCEGO ROZPORZĄDZENIA O FORMIE PROJEKTU BUDOWLANEGO

Orgin ARCHITECTURE & FACILITY Orgin Sp. z o.o. ul. Przybyły 2 43-300 Bielsko-Biała e-mail: orgin@orgin.pl tel.: +48 602 241 885 ul. Staszica 3A 05-071 Sulejów e-mail: biuro@orgin.pl tel.: +48 606 221 620	INWESTOR	Jan Wójcik, Hanna Wójcik, Marta Wójcik-Lai ul. Partyzantów 14C, 05-071 Sulejów			
	TEMAT/ADRES	BUDOWA 8 BUDYNKÓW MIESZKALNYCH JEDNORODZINNYCH DWULOKALOWYCH W ZABUDOWIE BLIŹNIACZEJ WRAZ Z NIEZBĘDNĄ INFRASTRUKTURĄ (W TYM 32 MIEJSCA POSTOJOWE) UL. DROBIARSKA, SULEJÓWEK, 141215_1.0055.153 DZIAŁKI EWID. NR 153, OBR. 55 JEDN. EWID. 141215_1			
	KAT. OB. BUD./OBIEKT	I BUDYNEK MIESZKALNY JEDNORODZINNY NR i			
	BRANŻA	ARCHITEKTURA			
	FAZA	PROJEKT TECHNICZNY			
	TREŚĆ RYSUNKU	RZUT FUNDAMENTÓW			
	SKALA	1:100	NR OPRACOWANIA	IV/0 /PT	
	DATA UKOŃCZENIA	11_2024	NR RYSUNKU	01	
ZESPÓŁ AUTORSKI	IMIĘ I NAZWISKO		DATA	NR UPRAWNIEŃ	PODPIS
PROJEKTANT	mgr inż. arch. Agata Dąbrowska		11_24	MPOIA/053/2009 w spec. arch.	
OPRACOWANIE	mgr inż. arch. Dominika Sorokin-Kraińska		11_24		
PRAWA AUTORSKIE ZASTRZEŻONE			Dokonywanie zmian, poprawek, skreśleń itp. oraz kopiowanie i rozpowszechnianie bez zgody jednostki autorskiej jest niedozwolone		

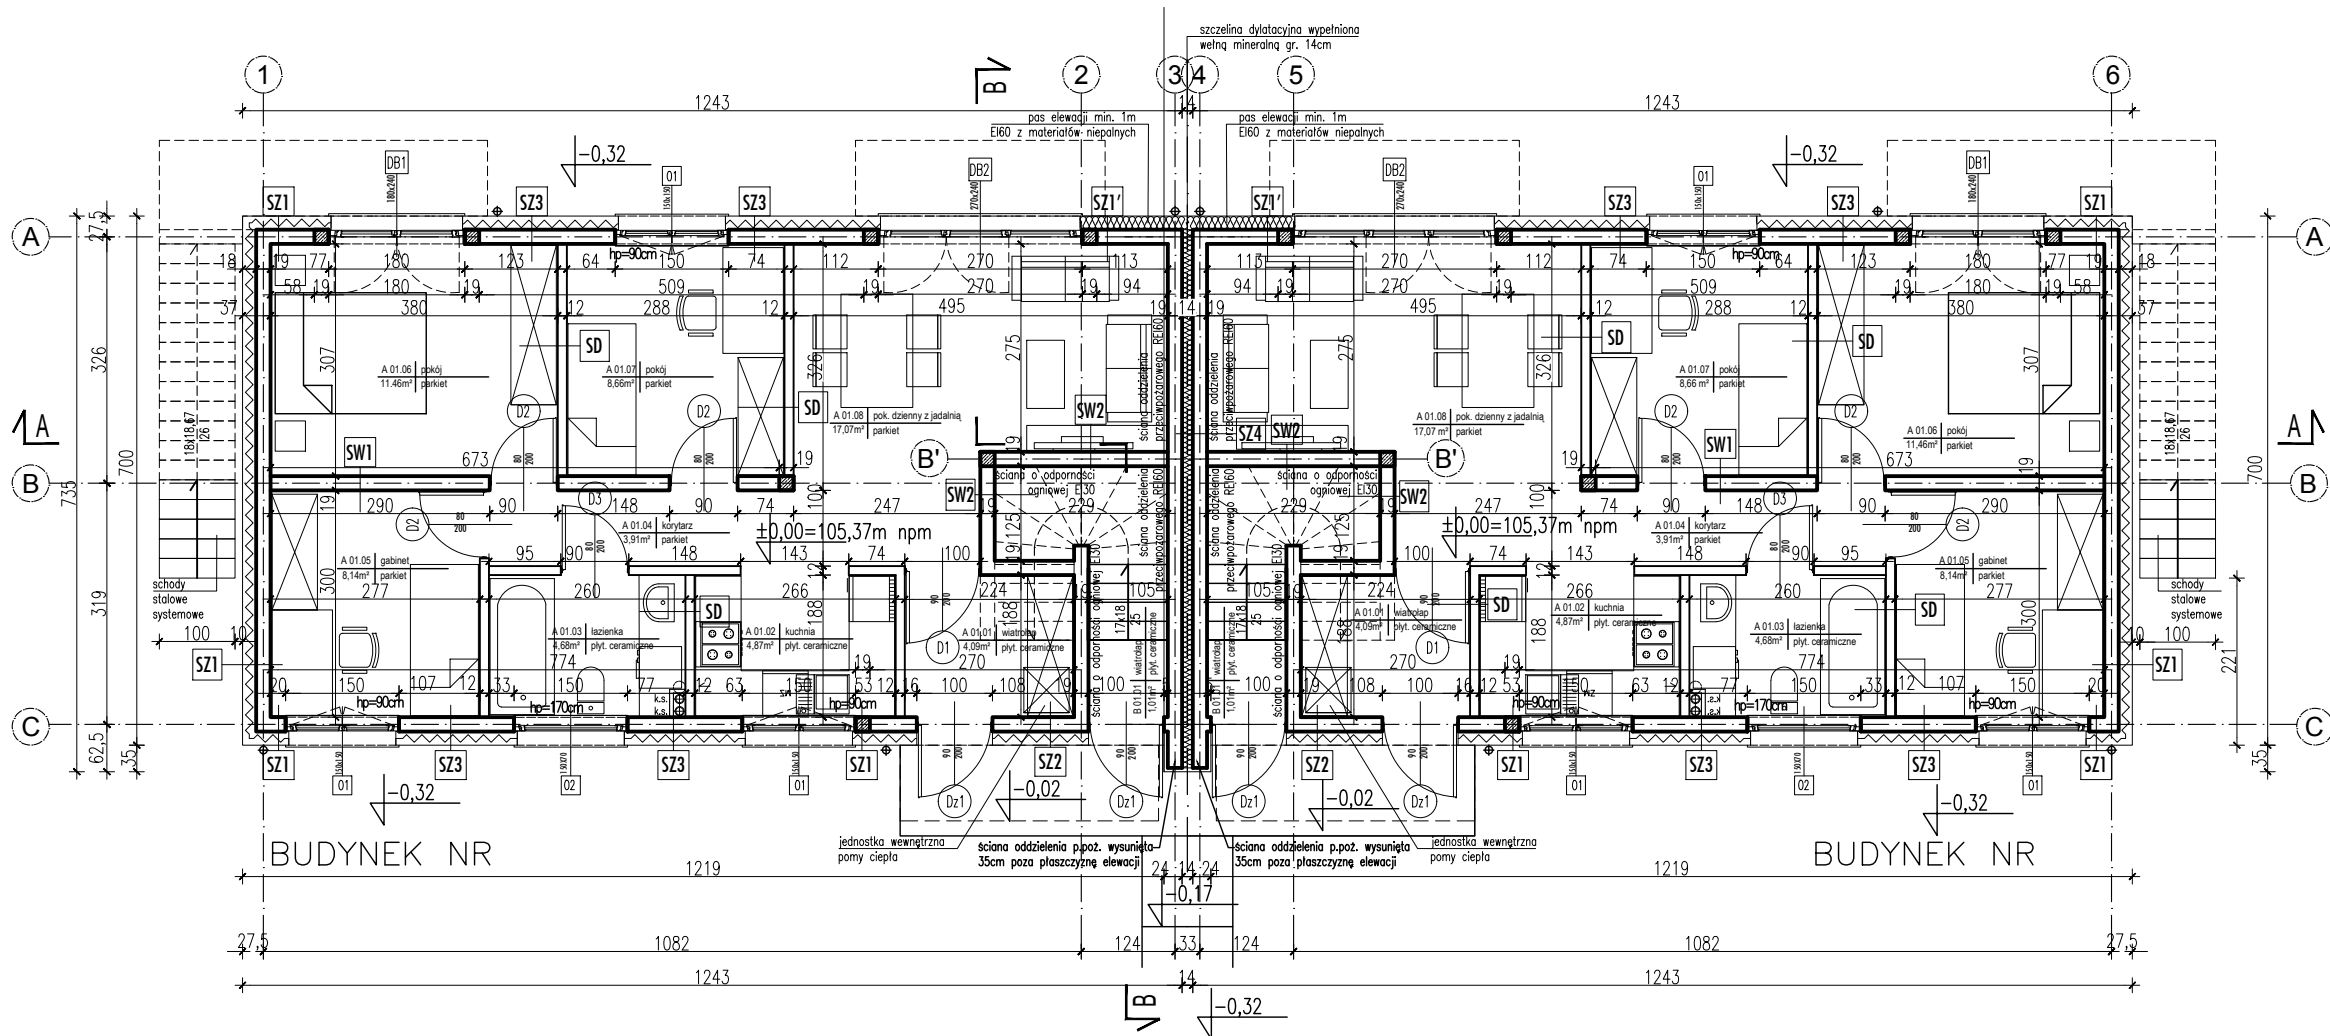


LOKAL MIESZKALNY A

ZESTAWIENIE POMIESZCZEŃ			
NR	FUNKCJA	POSADZKA	POWIERZCHNIA m ²
01.01	WIATROŁAP	plytki ceramiczne	4.09
01.02	KUCHNIA	plytki ceramiczne	4.87
01.03	ŁAZIENKA	plytki ceramiczne	4.68
01.04	KORYTARZ	parkiet/panele	3.91
01.05	GABINET	parkiet/panele	8.14
01.06	POKÓJ	parkiet/panele	11.46
01.07	POKÓJ	parkiet/panele	8.66
01.08	POK. DZIENNY Z JADALNIĄ	parkiet/panele	17.07
RAZEM:			62.88

UWAGI:

- RYСУNKI ARCHITEKTONICZNE ROZPATRYWAĆ ŁĄCZNIE Z CZĘŚCIĄ KONSTRUKCYJNĄ I PROJEKTAMI BRANŻOWYMI (PROJEKTEM TECHNICZNYM)
- WSZYSTKIE WYMIARY SPRAWDZIĆ NA BUDOWIE
- ZASTOSOWANE MATERIAŁY POWINNY POSIADAĆ WYMAGANE ATESTY I ODPOWIEDAĆ ODPOWIEDNIM NORMOM
- W ROZWIĄZANIACH SYSTEMOWYCH STOSOWAĆ ZALECENIA PRODUCETNA
- ROBOTY BUDOWLANE NALEŻY PROWADZIĆ ZGODNIE Z WARUNKAMI TECHNICZNYMI WYKONANIA I ODBIORU ROBÓT BUDOWLANO-MONTAŻOWYCH I PRZYJĘTĄ SZTUKĄ BUDOWLANĄ, PRZY ZACHOWANIU PRZEPISÓW BHP, PO UZYSKANIU WYMAGANYCH PRZEPISAMI ODREBNYMI ZGÓD I POZWOLEŃ ODPOWIEDNICH ORGANÓW ADMINISTRACJI PAŃSTWOWEJ
- WSZELKIE ZMIANY W PROJEKCIE NALEŻY BEZWZGLĘDNE UZGADNIĄC Z AUTOREM PROJEKTU
- WYMIARY STOLARKI DRZWIOWEJ PODANO W ŚWIETLE OŚCIEŻNICY, OKIENNEJ W ŚWIETLE OTWORU W ŚCIĄNIE /PRZED ZAMÓWIENIEM STOLARKI, WYMIARY SPRAWDZIĆ NA BUDOWIE/
- POWIERZCHNIA UŻYTKOWA POMIESZCZEŃ WG PN-ISO 9836: 2022-07 i OBOWIĄZUJĄCEGO ROZPORZĄDZENIA O FORMIE PROJEKTU BUDOWLANEGO

Orgin ARCHITECTURE & FACILITY Orgin Sp. z o.o. ul. Przybyły 2 43-300 Bielsko-Biała e-mail: orgin@orgin.pl tel.: +48 602 241 885 ul. Staszica 3A 05-071 Sulejów e-mail: biuro@orgin.pl tel.: +48 606 221 620	INWESTOR	Jan Wójcik, Hanna Wójcik, Marta Wójcik-Lai ul. Partyzantów 14C, 05-071 Sulejów		
	TEMAT/ADRES	BUDOWA 8 BUDYNKÓW MIESZKALNYCH JEDNORODZINNYCH DWULOKALOWYCH W ZABUDOWIE BLIŹNIACZEJ WRAZ Z NIEZBĘDNĄ INFRASTRUKTURĄ (W TYM 32 MIEJSCA POSTOJOWE) UL. DROBIARSKA, SULEJÓWEK, 141215_1.0055.153 DZIAŁKI EWID. NR 153, OBR. 55 JEDN. EWID. 141215_1		
	KAT. OB. BUD./OBIEKT	I BUDYNEK MIESZKALNY JEDNORODZINNY NR i		
	BRANŻA	ARCHITEKTURA		
	FAZA	PROJEKT TECHNICZNY		
	TREŚĆ RYSUNKU	RZUT PARTERU		
	SKALA	1:100	NR OPRACOWANIA	IV/0 /PT
	DATA UKOŃCZENIA	11_2024	NR RYSUNKU	02
	ZESPÓŁ AUTORSKI	IMIĘ I NAZWISKO	DATA	NR UPRAWNIEŃ
	PROJEKTANT	mgr inż. arch. Agata Dąbrowska	11_24	MP01A/053/2009 w spec. arch.
	OPRACOWANIE	mgr inż. arch. Dominika Sorokin-Kraińska	11_24	
	PRAWA AUTORSKIE ZASTRZEŻONE		Dokonywanie zmian, poprawek, skreśleń itp. oraz kopiowanie i rozpowszechnianie bez zgody jednostki autorskiej jest niedozwolone	

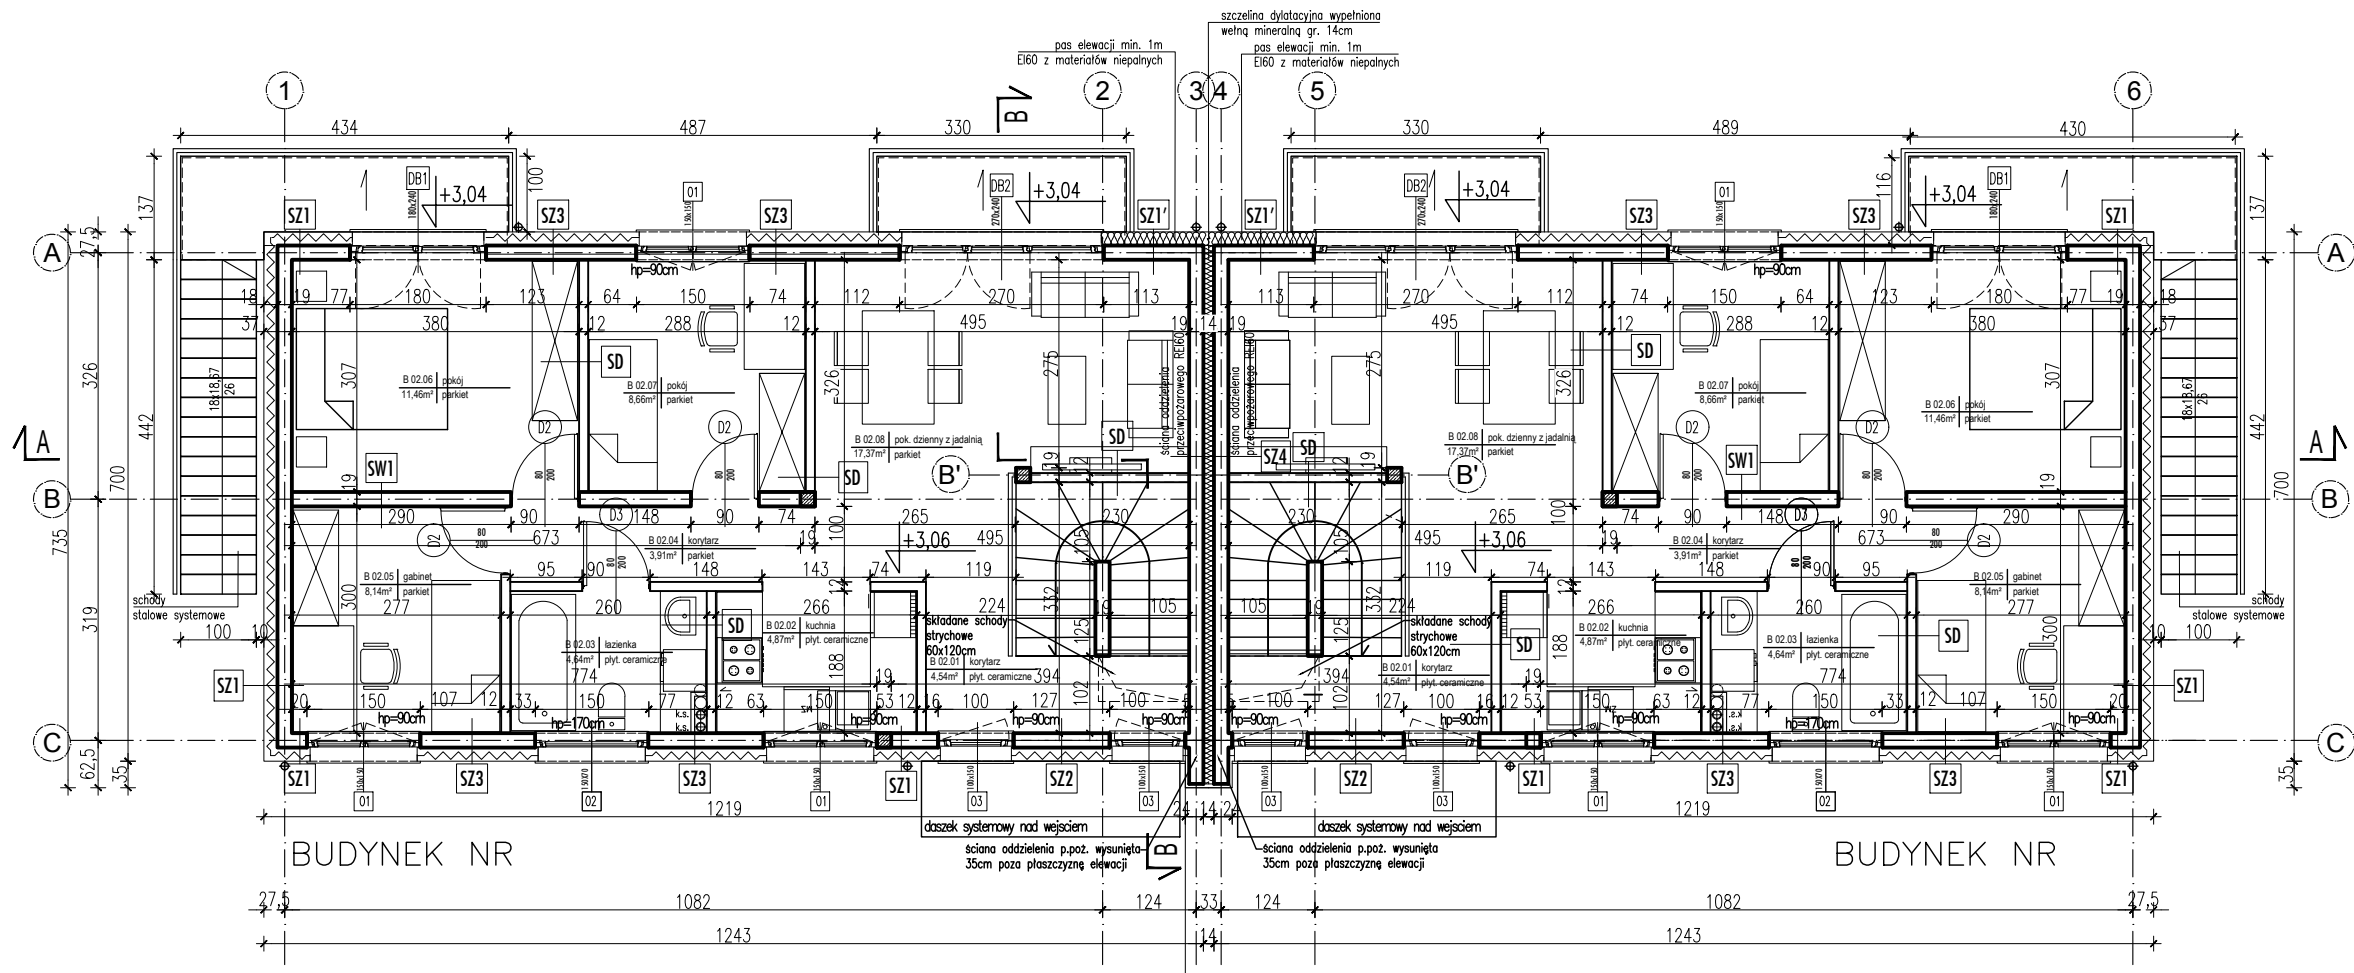


LOKAL MIESZKALNY B

ZESTAWIENIE POMIESZCZEŃ			
NR	FUNKCJA	POSADZKA	POWIERZCHNIA m²
01.01	WIATROŁAOP	plytki ceramiczne	1.01
02.01	KORYTARZ	plytki ceramiczne	4.54
02.02	KUCHNIA	plytki ceramiczne	4.87
02.03	ŁAZIENKA	plytki ceramiczne	4.64
02.04	KORYTARZ	parkiet/panele	3.91
02.05	GABINET	parkiet/panele	8.14
02.06	POKÓJ	parkiet/panele	11.46
02.07	POKÓJ	parkiet/panele	8.66
02.08	POK. DZIENNY Z JADALNIĄ	parkiet/panele	17.37
RAZEM:			64.60

UWAGI:

- RYSUNKI ARCHITEKTONICZNE ROZPATRYWAĆ ŁĄCZNIE Z CZĘŚCIĄ KONSTRUKCYJNĄ I PROJEKTAMI BRANŻOWYMI (PROJEKTEM TECHNICZNYM)
- WSZYSTKIE WYMIARY SPRAWDZIĆ NA BUDOWIE
- ZASTOSOWANE MATERIAŁY POWINNY POSIADAĆ WYMAGANE ATESTY I ODPOWIEDAĆ ODPOWIEDNIM NORMOM
- W ROZWIĄZANIACH SYSTEMOWYCH STOSOWAĆ ZALECENIA PRODUCENTNA
- ROBOTY BUDOWLANE NALEŻY PROWADZIĆ ZGODNIE Z WARUNKAMI TECHNICZNYMI WYKONANIA I ODBIORU ROBÓT BUDOWLANO-MONTAŻOWYCH I PRZYJĘTĄ SZTUKĄ BUDOWLANĄ, PRZY ZACHOWANIU PRZEPISÓW BHP, PO UZYSKANIU WYMAGANYCH PRZEPISAMI ODREBNYMI ZGÓD I POZWOLEŃ ODPOWIEDNICH ORGANÓW ADMINISTRACJI PAŃSTWOWEJ
- WSZELKIE ZMIANY W PROJEKCIE NALEŻY BEZWZGLĘDNE UZGADNIAĆ Z AUTOREM PROJEKTU
- WYMIARY STOLARKI DRZWIOWEJ PODANO W ŚWIETLE OŚCIEŻNICY, OKIENNEJ W ŚWIETLE OTWORU W ŚCIANIE /PRZED ZAMÓWIENIEM STOLARKI, WYMIARY SPRAWDZIĆ NA BUDOWIE/
- POWIERZCHNIA UŻYTKOWA POMIESZCZEŃ WG PN-ISO 9836: 2022-07 i OBOWIĄZUJĄCEGO ROZPORZĄDZENIA O FORMIE PROJEKTU BUDOWLANEGO


Orgin ARCHITECTURE & FACILITY Orgin Sp. z o.o. ul. Przybyły 2 43-300 Bielsko-Biała e-mail: orgin@orgin.pl tel.: +48 602 241 885 ul. Staszica 3A 05-071 Sulejów e-mail: biuro@orgin.pl tel.: +48 606 221 620	INWESTOR	Jan Wójcik, Hanna Wójcik, Marta Wójcik-Lai ul. Partyzantów 14C, 05-071 Sulejów		
	TEMAT/ADRES	BUDOWA 8 BUDYNKÓW MIESZKALNYCH JEDNORODZINNYCH DWULOKALOWYCH W ZABUDOWIE BLIŹNIACZEJ WRAZ Z NIEZBĘDNĄ INFRASTRUKTURĄ (W TYM 32 MIEJSCA POSTOJOWE) UL. DROBIARSKA, SULEJÓWEK, 141215_1.0055.153 DZIAŁKI EWID. NR 153, OBR. 55 JEDN. EWID. 141215_1		
	KAT. OB. BUD./OBIEKT	I BUDYNEK MIESZKALNY JEDNORODZINNY NR i		
	BRANŻA	ARCHITEKTURA		
	FAZA	PROJEKT TECHNICZNY		
	TREŚĆ RYSUNKU	RZUT PIĘTRA		
ZESPÓŁ AUTORSKI	IMIĘ I NAZWISKO	DATA	NR UPRAWNIEŃ	PODPIS
	mgr inż. arch. Agata Dąbrowska	11_24	MP01A/053/2009 w spec. arch.	
PROJEKTANT	mgr inż. arch. Dominika Sorokin-Kraińska	11_24		
PRAWA AUTORSKIE ZASTRZEŻONE		Dokonywanie zmian, poprawek, skreśleń itp. oraz kopiowanie i rozpowszechnianie bez zgody jednostki autorskiej jest niedozwolone		

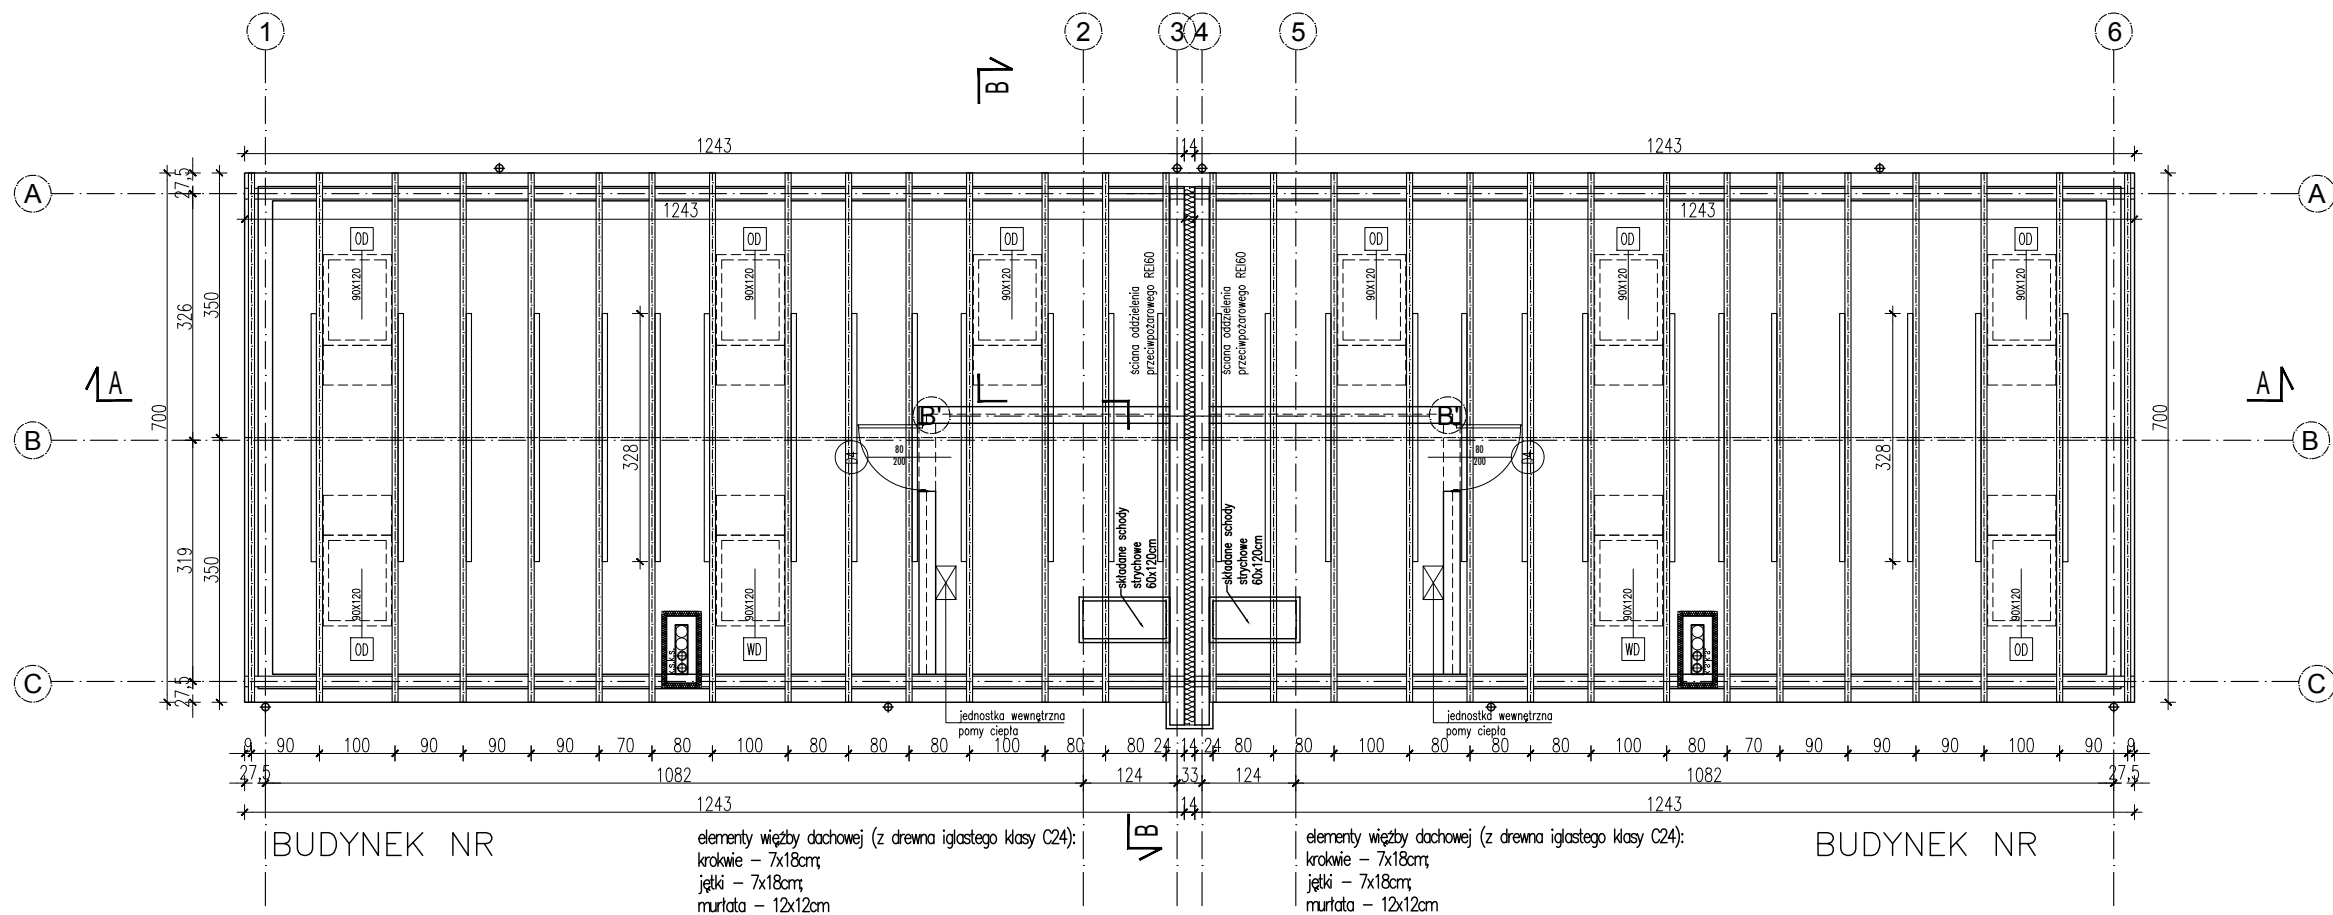

UWAGI:

- RYSUNKI ARCHITEKTONICZNE ROZPATRYWAĆ ŁĄCZNIE Z CZĘŚCIĄ KONSTRUKCYJNĄ I PROJEKTAMI BRANŻOWYMI (PROJEKTEM TECHNICZNYM)
- WSZYSTKIE WYMIARY SPRAWDZIĆ NA BUDOWIE
- ZASTOSOWANE MATERIAŁY POWINNY POSIADAĆ WYMAGANE ATESTY I ODPOWIADĄĆ ODPOWIEDNIM NORMOM
- W ROZWIĄZANIACH SYSTEMOWYCH STOSOWAĆ ZALECENIA PRODUCETNA
- ROBOTY BUDOWLANE NALEŻY PROWADZIĆ ZGODNIE Z WARUNKAMI TECHNICZNYMI WYKONANIA I ODBIORU ROBÓT BUDOWLANO-MONTAŻOWYCH I PRZYJĘTĄ SZTUKĄ BUDOWLANĄ, PRZY ZACHOWANIU PRZEPISÓW BHP, PO UZYSKANIU WYMAGANYCH PRZEPISAMI ODREBNYMI ZGÓD I POZWOLEŃ ODPOWIEDNICH ORGANÓW ADMINISTRACJI PAŃSTWOWEJ
- WSZELKIE ZMIANY W PROJEKCIE NALEŻY BEZWZGLĘDNIE UZGADNIAĆ Z AUTOREM PROJEKTU
- WYMIARY STOLARKI DRZWIOWEJ PODANO W ŚWIELE OŚCIEŻNICY, OKIENNEJ W ŚWIELE OTWORU W ŚCIANIE /PRZED ZAMÓWIENIEM STOLARKI, WYMIARY SPRAWDZIĆ NA BUDOWIE/
- POWIERZCHNIA UŻYTKOWA POMIESZCZEŃ WG PN-ISO 9836: 2022-07 i OBOWIĄZUJĄCEGO ROZPORZĄDZENIA O FORMIE PROJEKTU BUDOWLANEGO

Orgin ARCHITECTURE & FACILITY Orgin Sp. z o.o. ul. Przybyły 2 43-300 Bielsko-Biała e-mail: orgin@orgin.pl tel.: +48 602 241 885 ul. Staszica 3A 05-071 Sulejów e-mail: biuro@orgin.pl tel.: +48 606 221 620	INWESTOR	Jan Wójcik, Hanna Wójcik, Marta Wójcik-Lai ul. Partyzantów 14C, 05-071 Sulejówek		
	TEMAT/ADRES	BUDOWA 8 BUDYNKÓW MIESZKALNYCH JEDNORODZINNYCH DWULOKALOWYCH W ZABUDOWIE BLIŹNACZEJ WRAZ Z NIEZBĘDNĄ INFRASTRUKTURĄ (W TYM 32 MIEJSCA POSTOJOWE) UL. DROBIARSKA, SULEJÓWEK, 141215_1.0055.153 DZIAŁKI EWID. NR 153, OBR. 55 JEDN. EWID. 141215_1		
	KAT. OB. BUD./OBIEKT	I BUDYNEK MIESZKALNY JEDNORODZINNY NR i		
	BRANŻA	ARCHITEKTURA		
	FAZA	PROJEKT TECHNICZNY		
	TREŚĆ RYSUNKU	RZUT WIĘZBY DACHOWEJ		
	SKALA	1:100	NR OPRACOWANIA	IV/0 /PT
	DATA UKOŃCZENIA	11_2024	NR RYSUNKU	04
ZESPÓŁ AUTORSKI	IMIĘ I NAZWISKO		DATA	NR UPRAWNIENI
PROJEKTANT	mgr inż. arch. Agata Dąbrowska		11_24	MPOIA/053/2009 w spec. arch.
OPRACOWANIE	mgr inż. arch. Dominika Sorokin-Kraińska		11_24	
PRAWA AUTORSKIE ZASTRZEŻONE		Dokonywanie zmian, poprawek, skreśleń itp. oraz kopiowanie i rozpowszechnianie bez zgody jednostki autorskiej jest niedozwolone		

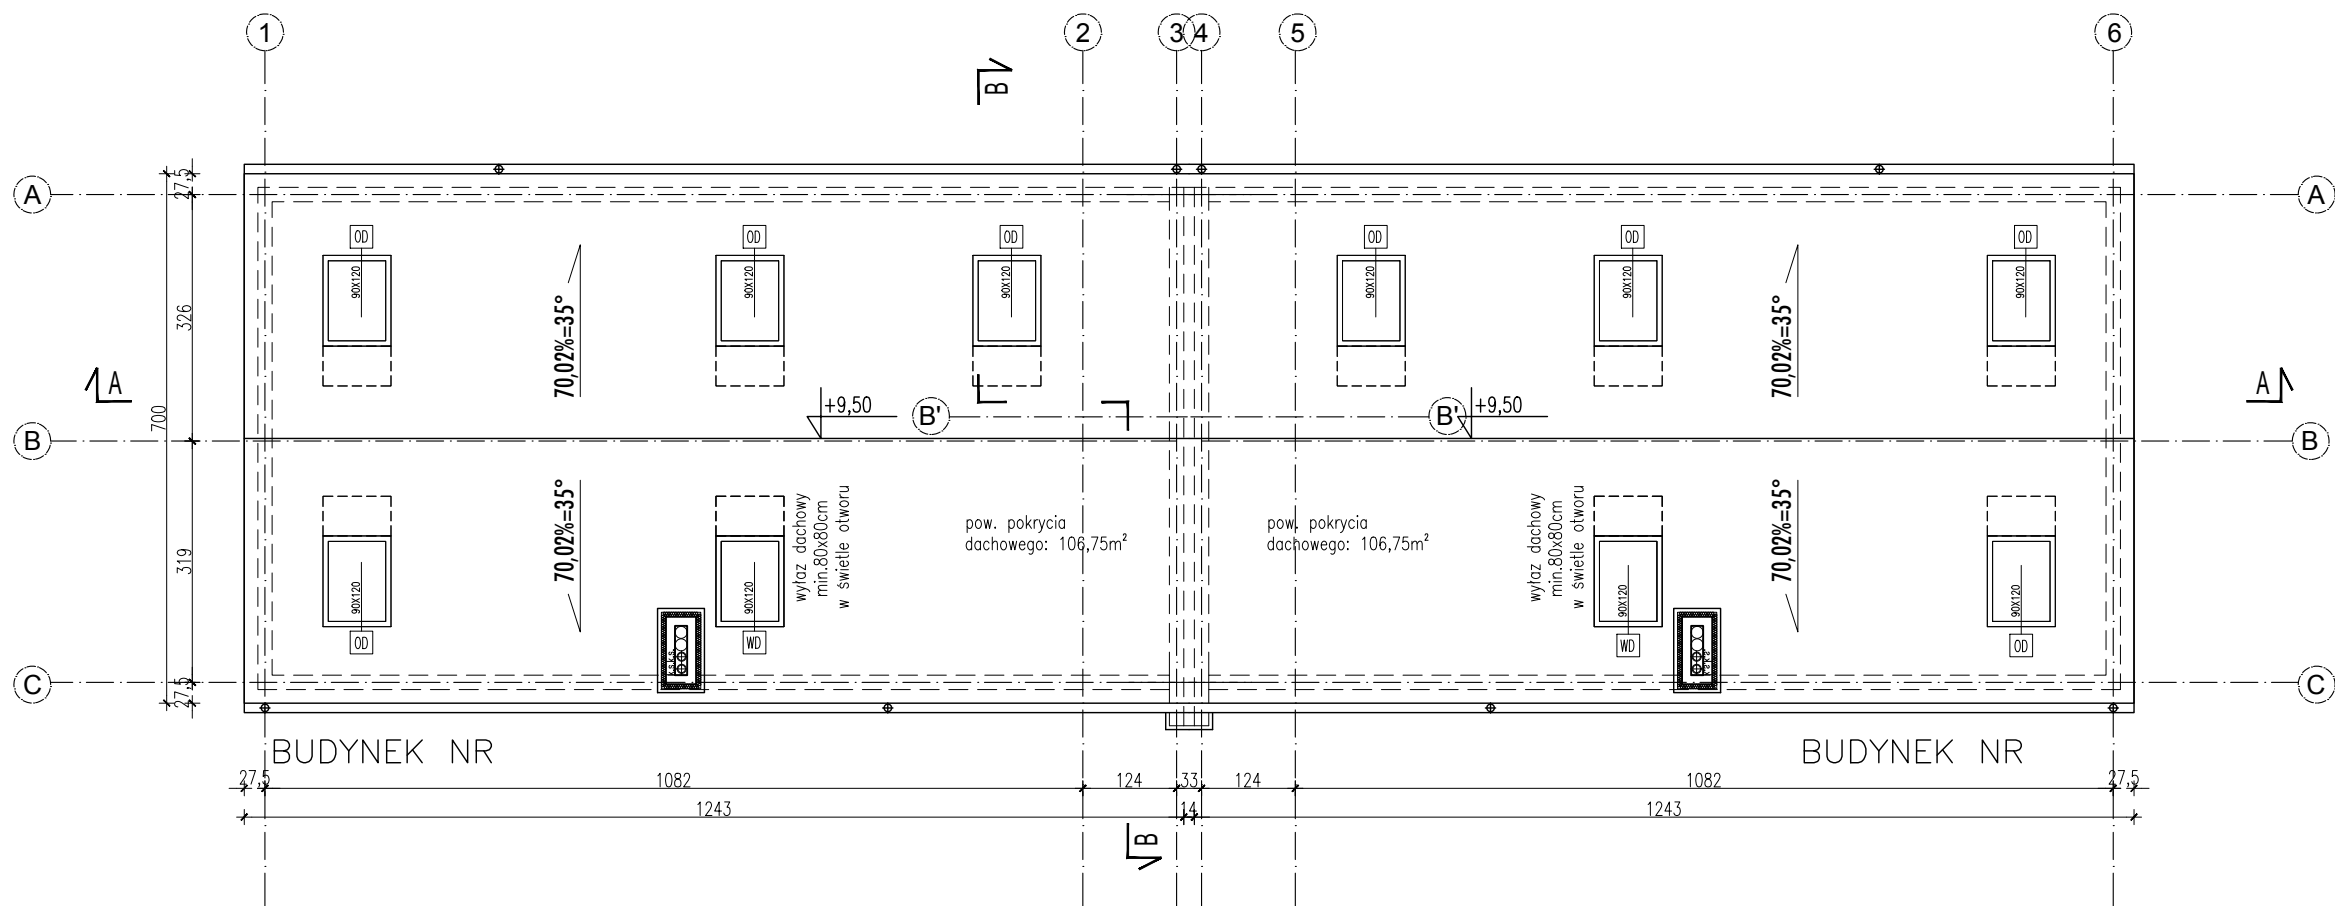


UWAGI:

- RYSUNKI ARCHITEKTONICZNE ROZPATRYWAĆ ŁĄCZNIE Z CZĘŚCIĄ KONSTRUKCYJNĄ I PROJEKTAMI BRANŻOWYMI (PROJEKTEM TECHNICZNYM)
- WSZYSTKIE WYMIARY SPRAWDZIĆ NA BUDOWIE
- ZASTOSOWANE MATERIAŁY POWINNY POSIADAĆ WYMAGANE ATESTY I ODPOWIEDAĆ ODPOWIEDNIM NORMOM
- W ROZWIĄZANIACH SYSTEMOWYCH STOSOWAĆ ZALECENIA PRODUCENTNA
- ROBOTY BUDOWLANE NALEŻY PROWADZIĆ ZGODNIE Z WARUNKAMI TECHNICZNYMI WYKONANIA I ODBIORU ROBÓT BUDOWLANO-MONTAŻOWYCH I PRZYJĘTĄ SZTUKĄ BUDOWLANĄ, PRZY ZACHOWANIU PRZEPISÓW BHP, PO UZYSKANIU WYMAGANYCH PRZEPISAMI ODREBNYMI ZGÓD I POZWOLEŃ ODPOWIEDNICH ORGANÓW ADMINISTRACJI PAŃSTWOWEJ
- WSZELKIE ZMIANY W PROJEKCIE NALEŻY BEZWZGLĘDNIE UZGADNIAĆ Z AUTOREM PROJEKTU
- WYMIARY STOLARKI DRZWIOWEJ PODANO W ŚWIETLE OŚCIEŻNICY, OKIENNEJ W ŚWIETLE OTWORU W ŚCIANIE /PRZED ZAMÓWIENIEM STOLARKI, WYMIARY SPRAWDZIĆ NA BUDOWIE/
- POWIERZCHNIA UŻYTKOWA POMIESZCZEŃ WG PN-ISO 9836: 2022-07 i OBOWIĄZUJĄCEGO ROZPORZĄDZENIA O FORMIE PROJEKTU BUDOWLANEGO


Orgin ARCHITECTURE & FACILITY Orgin Sp. z o.o. ul. Przybyły 2 43-300 Bielsko-Biała e-mail: orgin@orgin.pl tel.: +48 602 241 885 ul. Staszica 3A 05-071 Sulejów e-mail: biuro@orgin.pl tel.: +48 606 221 620	INWESTOR	Jan Wójcik, Hanna Wójcik, Marta Wójcik-Lai ul. Partyzantów 14C, 05-071 Sulejów		
	TEMAT/ADRES	BUDOWA 8 BUDYNKÓW MIESZKALNYCH JEDNORODZINNYCH DWULOKALOWYCH W ZABUDOWIE BLIŹNIACZEJ WRAZ Z NIEZBĘDNĄ INFRASTRUKTURĄ (W TYM 32 MIEJSCA POSTOJOWE) UL. DROBIARSKA, SULEJÓWEK, 141215_1.0055.153 DZIAŁKI EWID. NR 153, OBR. 55 JEDN. EWID. 141215_1		
	KAT. OB. BUD./OBIEKT	I BUDYNEK MIESZKALNY JEDNORODZINNY NR i		
	BRANŻA	ARCHITEKTURA		
	FAZA	PROJEKT TECHNICZNY		
	TREŚĆ RYSUNKU	RZUT DACHU		
	SKALA	1:100	NR OPRACOWANIA	IV/0 /PT
	DATA UKOŃCZENIA	11_2024	NR RYSUNKU	05
	ZESPÓŁ AUTORSKI	IMIĘ I NAZWISKO	DATA	NR UPRAWNIENI
	PROJEKTANT	mgr inż. arch. Agata Dąbrowska	11_24	MP01A/053/2009 w spec. arch.
	OPRACOWANIE	mgr inż. arch. Dominika Sorokin-Kraińska	11_24	
	PRAWA AUTORSKIE ZASTRZEŻONE		Dokonywanie zmian, poprawek, skreśleń itp. oraz kopiowanie i rozpowszechnianie bez zgody jednostki autorskiej jest niedozwolone	

PRZEKRÓJ A-A

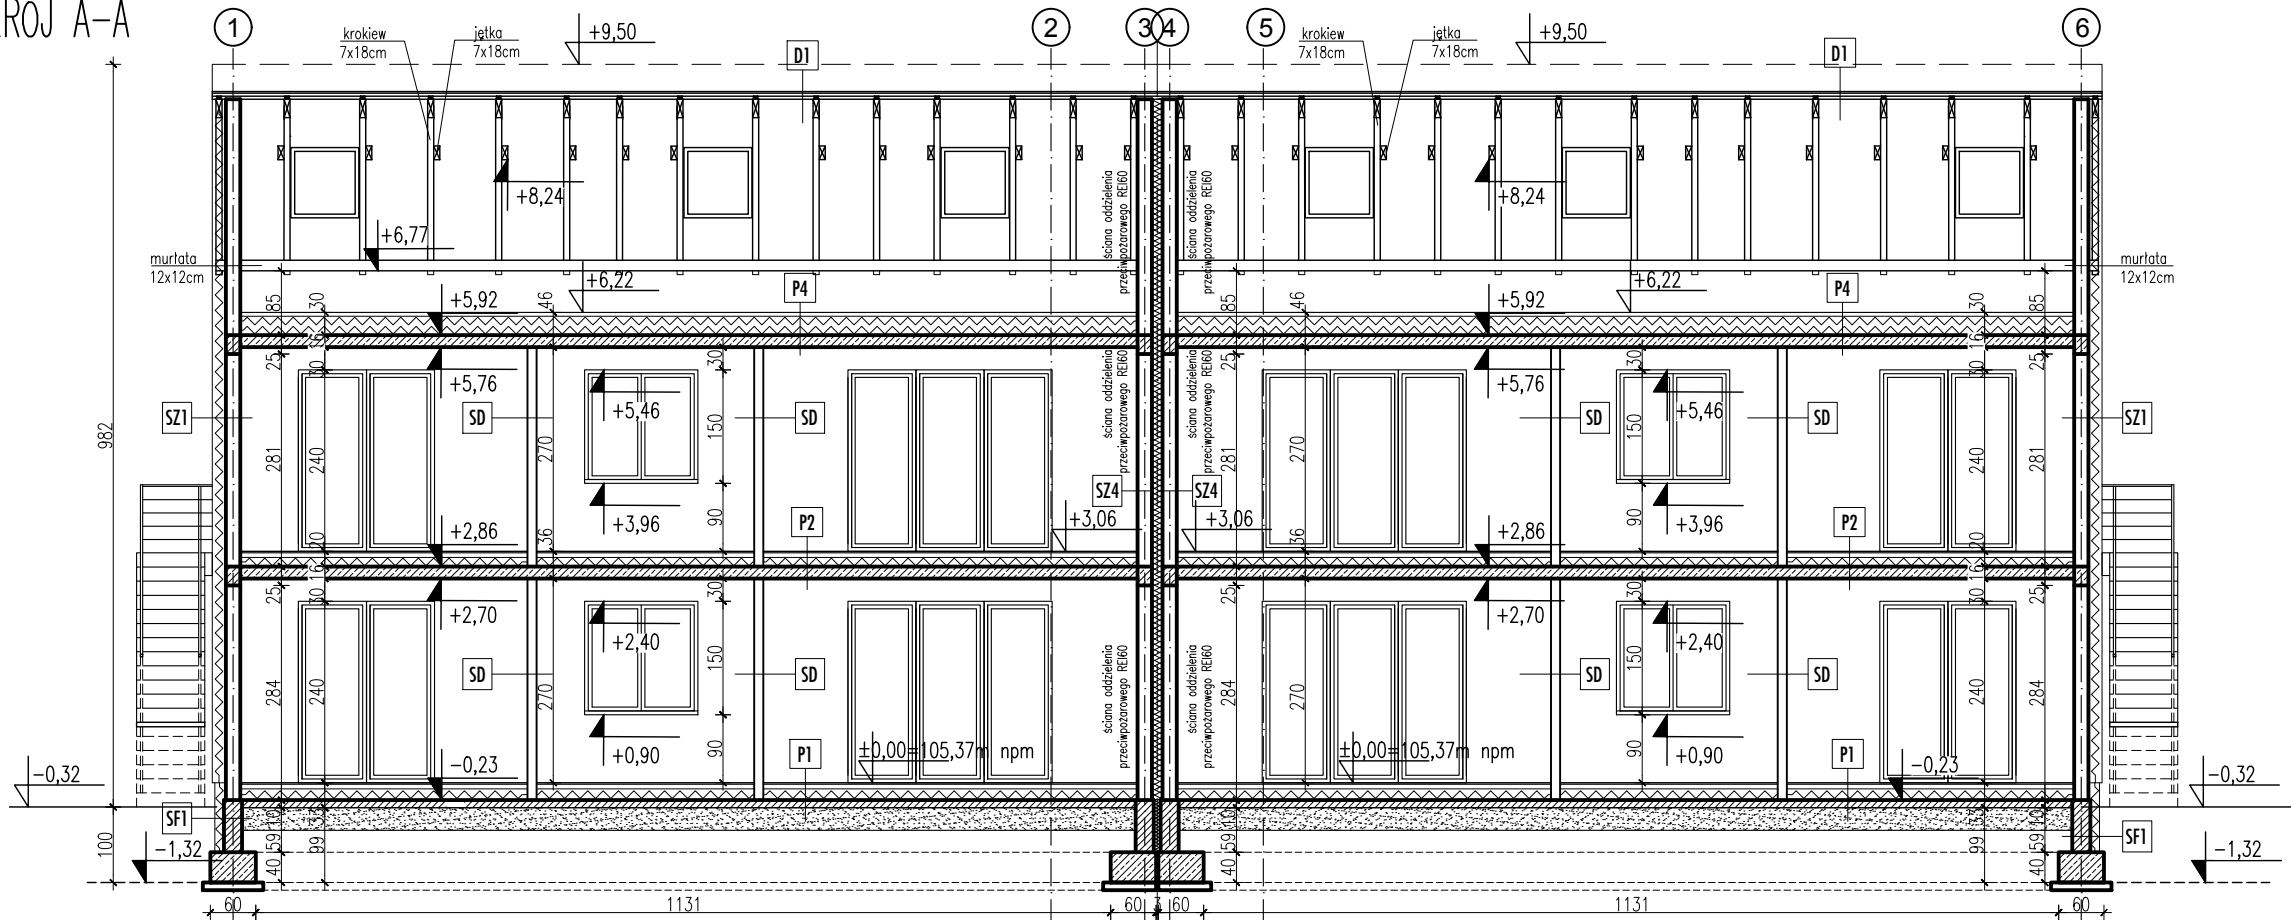

BUDYNEK NR

BUDYNEK NR

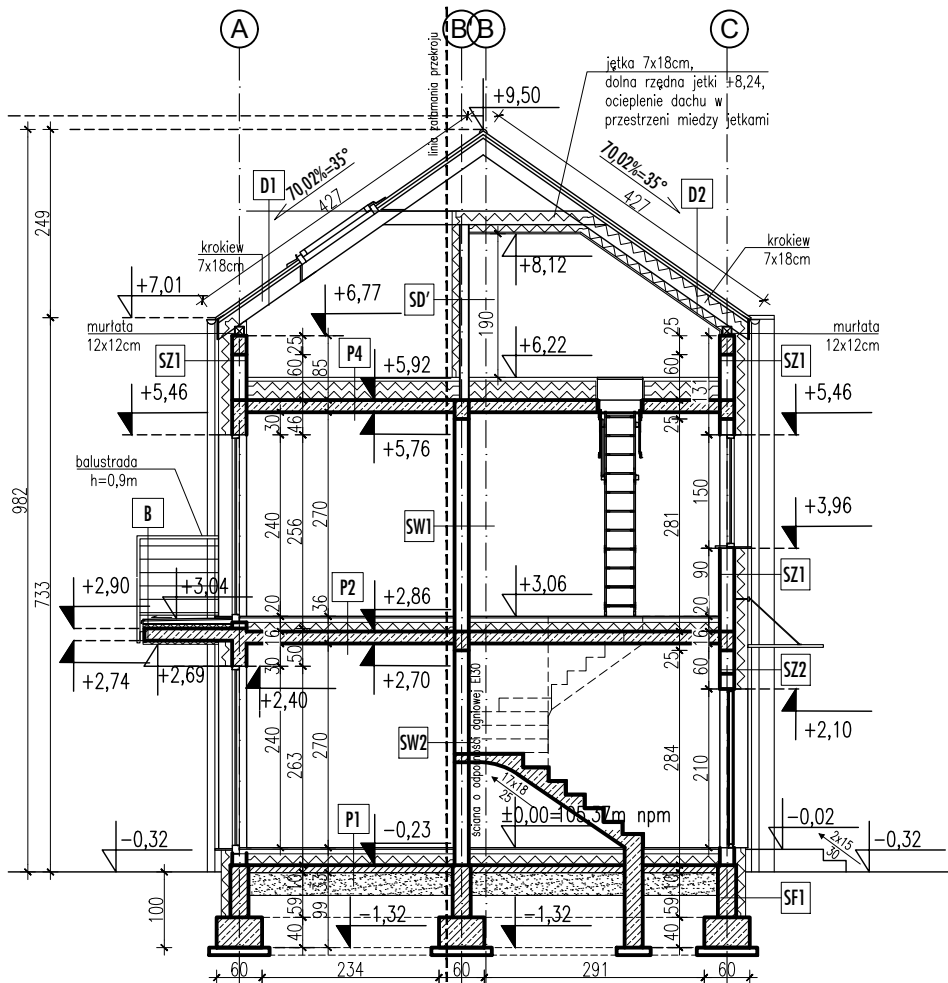

PRZEKRÓJ PRZEZ BUDYNEK NR

(PRZEZ BUDYNEK NR ANALOGICZNIE, W LUSTRZANYM ODBICU)

D1 Dach nad poddaszem nieużytkowym

2	panele z blachy na rąbek, np. Pruszyński
4	łaty 32x(100) lub 25x(100) w rozstawie co 20-30cm
4	kontrłaty 40x50mm/ szczelina wentylacyjna
	wysokoparoprzepuszczalna membrana dachowa
18	krokiew /wg proj. konstrukcji/

D2 Dach nad klatką schodową

2	panele z blachy na rąbek, np. Pruszyński
4	łaty 32x(100) lub 25x(100) w rozstawie co 20-30cm
4	kontrłaty 40x50mm/ szczelina wentylacyjna
	wysokoparoprzepuszczalna membrana dachowa
18	krokiew /wełna mineralna gr. 15cm (min. $\lambda=0,037W/mK$) np. Rockwool Superrock + szczelina went. min. 1cm nad wełną
10	ruszt drewniany lub z wieszaków stalowych onyck. typu U w rozstawie osiowym co 40 lub 60cm / wełna mineralna gr. 10cm (min. $\lambda=0,037W/mK$) np. Rockwool Superrock
	folia paroizolacyjna np. Stopair
1.5	plyty gips -karton

P1 Podłoga na gruncie

2	posadzka do indywidualnego wykończenia
6	wylewka betonowa zbrojona przeciwskruczowo
	folia polietylenowa
15	plyty styropianowe (min. $\lambda=0,040W/mK$)
	papa termozgrzewalna, dwie warstwy na zakład
10	chudy beton zatarty na gładko
30	podsyпка z kruszywa łamanego lub zagęszczonego piasku /stabilizowane mechanicznie/

P2 Strop międzykondygnacyjny

2	parkiet lub płytki gresowe (do indyw. wyk.)
6	wylewka betonowa zbrojona przeciwskruczowo
	folia polietylenowa
15	plyty styropianowe o podwyższonej akust. (min. $\lambda=0,040W/mK$)
	folia polietylenowa
16	plyta żelbetowa /wg proj. konstrukcji/
1.5	tylnk cem.-wapienny lub gipsowy

P3 Schody wewnętrzne

2	stopnie do indywidualnego wykończenia
15	monolityczna płyta żelbetowa
1.5	tylnk cem.-wap. lub gipsowy

P4 Strop nad piętnem

5	wylewka betonowa zbrojona przeciwskruczowo
	folia polietylenowa
25	plyty styropianowe (min. $\lambda=0,038W/mK$)
	folia polietylenowa
16	plyta żelbetowa /wg proj. konstrukcji/
1.5	tylnk cem.-wapienny lub gipsowy

B Balkon

2	gres mrozoodporny
4	szczihta betonowa zbrojona wylewana ze spadkiem
6	plyty styropianowe
	papa termozgrzewalna
	hydroizolacja
16	plyta żelbetowa /wg proj. konstrukcji/
5	plyty styropianowe
	tylnk cienkowarstwowy silikonowy szary

SZ1 Ściana zewnętrzna dwuwarstwowa

	tylnk cienkowarstwowy silikonowy biały
18	plyty styropianowe (min. $\lambda=0,035W/mK$)
18,8	puszaki ceramiczne Porotherm na zaprawie systemowej
1.5	tylnk cem.-wap. lub gipsowy

SZ2 Ściana zewnętrzna dwuwarstwowa

	tylnk cienkowarstwowy silikonowy szary
18	plyty styropianowe (min. $\lambda=0,035W/mK$)
18,8	puszaki ceramiczne Porotherm na zaprawie systemowej
1.5	tylnk cem.-wap. lub gipsowy

SZ3 Ściana zewnętrzna dwuwarstwowa

	imitacja deskowania w kolorze naturalnego drewna
18	plyty styropianowe (min. $\lambda=0,035W/mK$)
18,8	puszaki ceramiczne Porotherm na zaprawie systemowej
1.5	tylnk cem.-wap. lub gipsowy

SZ4 Ściana wewnętrzna międzylokalowa

1.5	tylnk cem.-wap. lub gipsowy
18	blozki silikatowe akustyczne E18A+ Silka Xella na zaprawie systemowej /materiał o podwyższonych parametrach akustycznych/

Pomiędzy ścianami SZ4 szczelina dyfuzyjna, wypełniona wełną mineralną gr. 14cm (min. $\lambda=0,040W/mK$)

SW1 Ściana wewnętrzna nośna

1.5	tylnk cem.-wap. lub gipsowy
18,8	puszaki ceramiczne Porotherm na zaprawie systemowej
1.5	tylnk cem.-wap. lub gipsowy

SW2 Ściana wewnętrzna międzylokalowa

1.5	tylnk cem.-wap. lub gipsowy
18	blozki silikatowe akustyczne E18A+ Silka Xella na zaprawie systemowej /materiał o podwyższonych parametrach akustycznych/
1.5	tylnk cem.-wap. lub gipsowy

SD Ściana wewnętrzna działowa

1.5	tylnk cem.-wap. lub gipsowy
12	puszaki ceramiczne Porotherm na zaprawie systemowej
1.5	tylnk cem.-wap. lub gipsowy

SD- dodatkowo od strony strychu warstwa izolacji termicznej gr. 10cm np. styropian (min. $\lambda=0,037W/mK$), wykończona tynkiem

SF1 Ściana fundamentowa

	zabezpieczenie z folii kubełkowej
12	styropian XPS
	hydroizolacja (np. dwie warstwy Dysperbit)
24	blozki betonowe na zaprawie klasy M10
	hydroizolacja (np. dwie warstwy Dysperbit)

UWAGA:

- w styku izolacji ze styropianem stosować wyłącznie lepki niepowodujące rozpuszczania styropianu, bez wypełniaczy mineralnych lub odizolować styk folią budowlaną
- w pomieszczeniach mokrych na stropie pod warstwą wykończeniową posadzkę stosować warstwę izolacji przeciwwilgociowej, np. folię w płynie lub masę uszczelniającą (wywinięć na ściany), oraz na płycie żelbetowej nad pomieszczeniem mokrym paroizolację

Orgin


ARCHITECTURE & FACILITY

Orgin Sp. z o.o.
ul. Przybyły 2
43-300 Bielsko-Biała
e-mail: orgin@orgin.pl
tel.: +48 602 241 885


ul. Staszica 3A
05-071 Sulejówek
e-mail: biuro@orgin.pl
tel.: +48 606 221 620

INWESTOR	Jan Wójcik, Hanna Wójcik, Marta Wójcik-Lai ul. Partyzantów 14C, 05-071 Sulejówek		
TEMAT/ADRES	BUDOWA 8 BUDYNKÓW MIESZKALNYCH JEDNORODZINNYCH DWULOKALOWYCH W ZABUDOWIE BLIŹNIACZEJ WRAZ Z NIEZBĘDNO, INFRASTRUKTURĄ (W TYM 32 MIEJSCA POSTOJOWE) UL. DROBIARSKA, SULEJÓWEK, 141215_1.0055.153 DZIAŁKI EWID. NR 153, OBR. 55 JEDN. EWID. 141215_1		
KAT. OB. BUD./OBIEKT	I BUDYNEK MIESZKALNY JEDNORODZINNY NR i		
BRANŻA	ARCHITEKTURA		
FAZA	PROJEKT TECHNICZNY		
TREŚĆ RYSUNKU	PRZEKRÓJ A-A I PRZEKRÓJ B-B		
SKALA	1:100	NR OPRACOWANIA	IV/O /PT
DATA UKOŃCZENIA	11_2024	NR RYSUNKU	06
ZESPÓŁ AUTORSKI	IMIĘ I NAZWISKO	DATA	NR UPRAWNIENI
PROJEKTANT	mgr inż. arch. Agata Dąbrowska	11_24	MP01A/053/2009 w spec. arch.
OPRACOWANIE	mgr inż. arch. Dominika Sorokin-Kraińska	11_24	
PRAWA AUTORSKIE ZASTRZEŻONE		Dokonywanie zmian, poprawek, skreślenie itp. oraz kopiowanie i rozpowszechnianie bez zgody jednostki autorskiej jest niedozwolone	

ELEWACJA WSCHODNIA (WEJŚCIOWA)

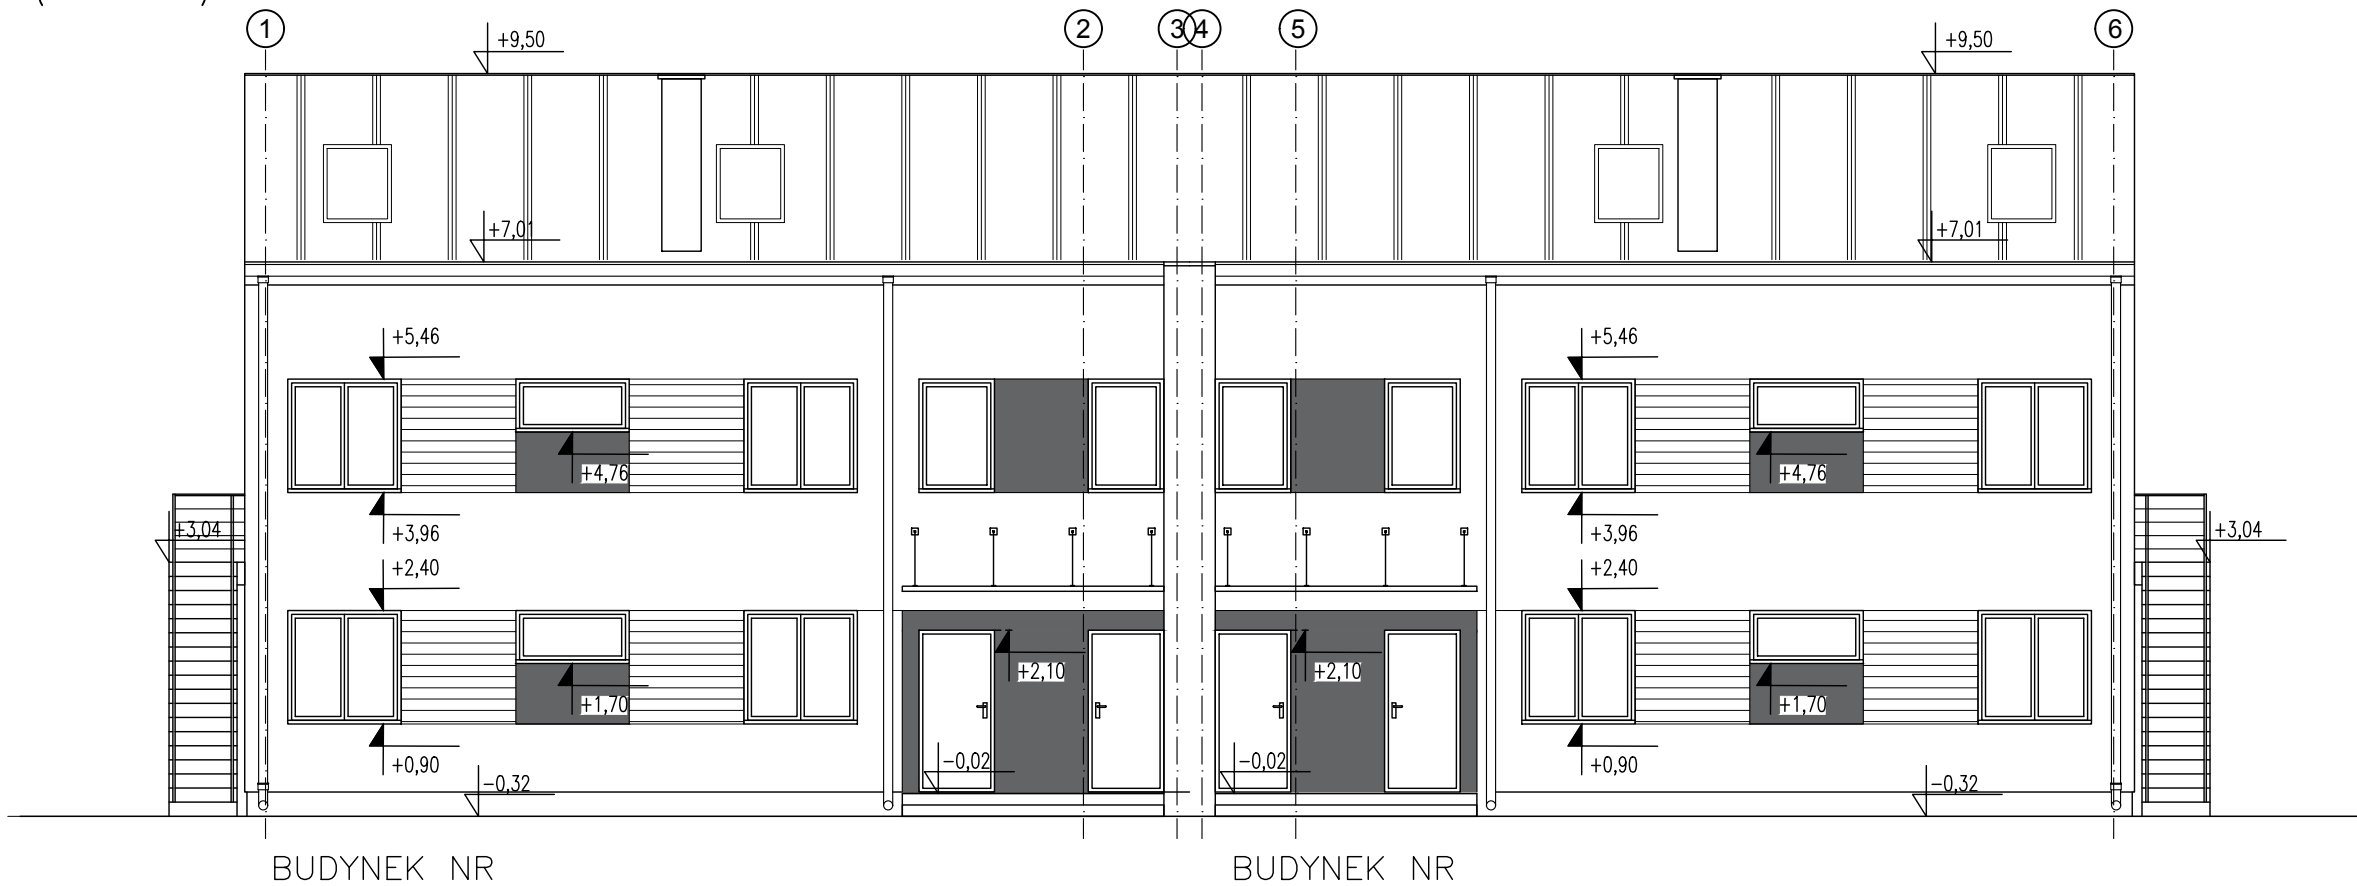

ELEWACJA POŁUDNIOWA (BOCZNA)

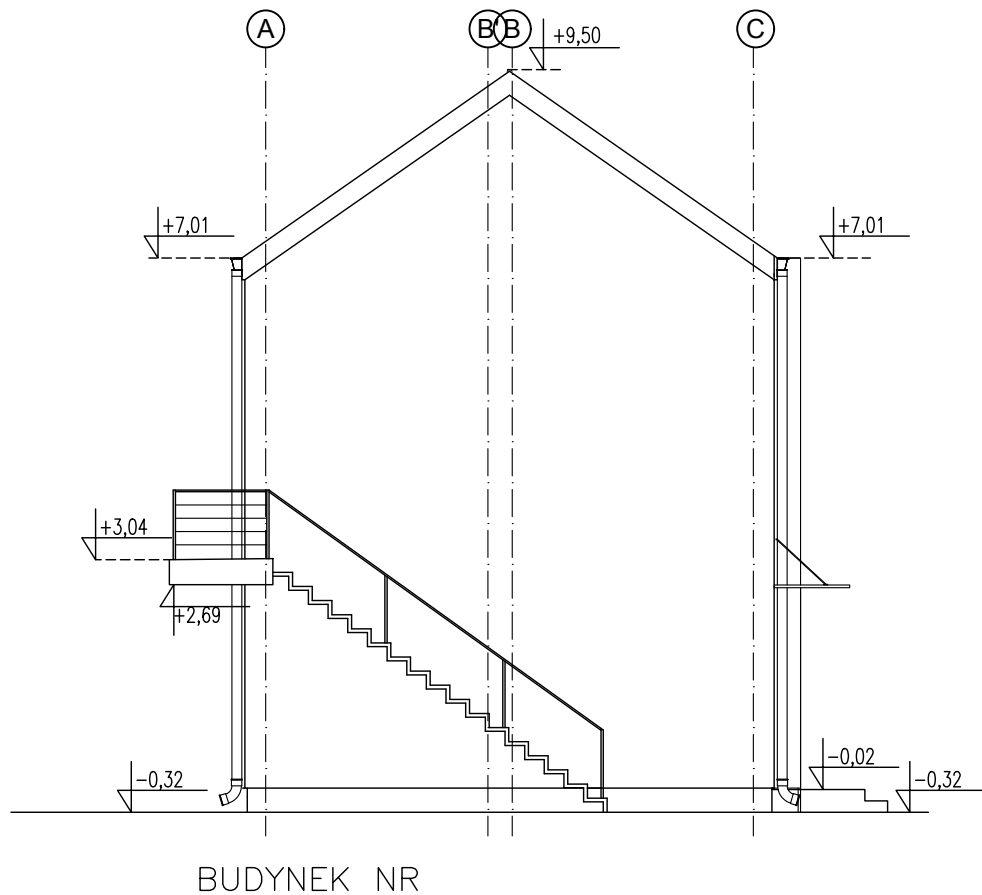


LEGENDA:


-  tynk cienkowarstwowy silikonowy w kolorze białym
-  tynk cienkowarstwowy silikonowy w kolorze szarym
-  imitacja deskowania w kolorze naturalnego drewna
-  blacha na rąbek stojący w kolorze grafitowym

Orgin ARCHITECTURE & FACILITY Orgin Sp. z o.o. ul. Przybyły 2 43-300 Bielsko-Biała e-mail: orgin@orgin.pl tel.: +48 602 241 885 ul. Staszica 3A 05-071 Sulejów e-mail: biuro@orgin.pl tel.: +48 606 221 620	INWESTOR	Jan Wójcik, Hanna Wójcik, Marta Wójcik-Lai ul. Partyzantów 14C, 05-071 Sulejów		
	TEMAT/ADRES	BUDOWA 8 BUDYNKÓW MIESZKALNYCH JEDNORODZINNYCH DWULOKALOWYCH W ZABUDOWIE BLIŹNIACZEJ WRAZ Z NIEZBĘDNĄ INFRASTRUKTURĄ (W TYM 32 MIEJSCA POSTOJOWE) UL. DROBIARSKA, SULEJÓWEK, 141215_1.0055.153 DZIAŁKI EWID. NR 153, OBR. 55 JEDN. EWID. 141215_1		
	KAT. OB. BUD./OBIEKT	I BUDYNEK MIESZKALNY JEDNORODZINNY NR i		
	BRANŻA	ARCHITEKTURA		
	FAZA	PROJEKT TECHNICZNY		
	TREŚĆ RYSUNKU	ELEWACJE 1		
ZESPÓŁ AUTORSKI	IMIĘ I NAZWISKO	DATA	NR UPRAWNIENI	PODPIS
	mgr inż. arch. Agata Dąbrowska	11_24	MP01A/053/2009 w spec. arch.	
PROJEKTANT	mgr inż. arch. Dominika Sorokin-Kraińska	11_24		
OPRACOWANIE				
PRAWA AUTORSKIE ZASTRZEŻONE		Dokonywanie zmian, poprawek, skreśleń itp. oraz kopiowanie i rozpowszechnianie bez zgody jednostki autorskiej jest niedozwolone		

ELEWACJA ZACHODNIA (OGRODOWA)

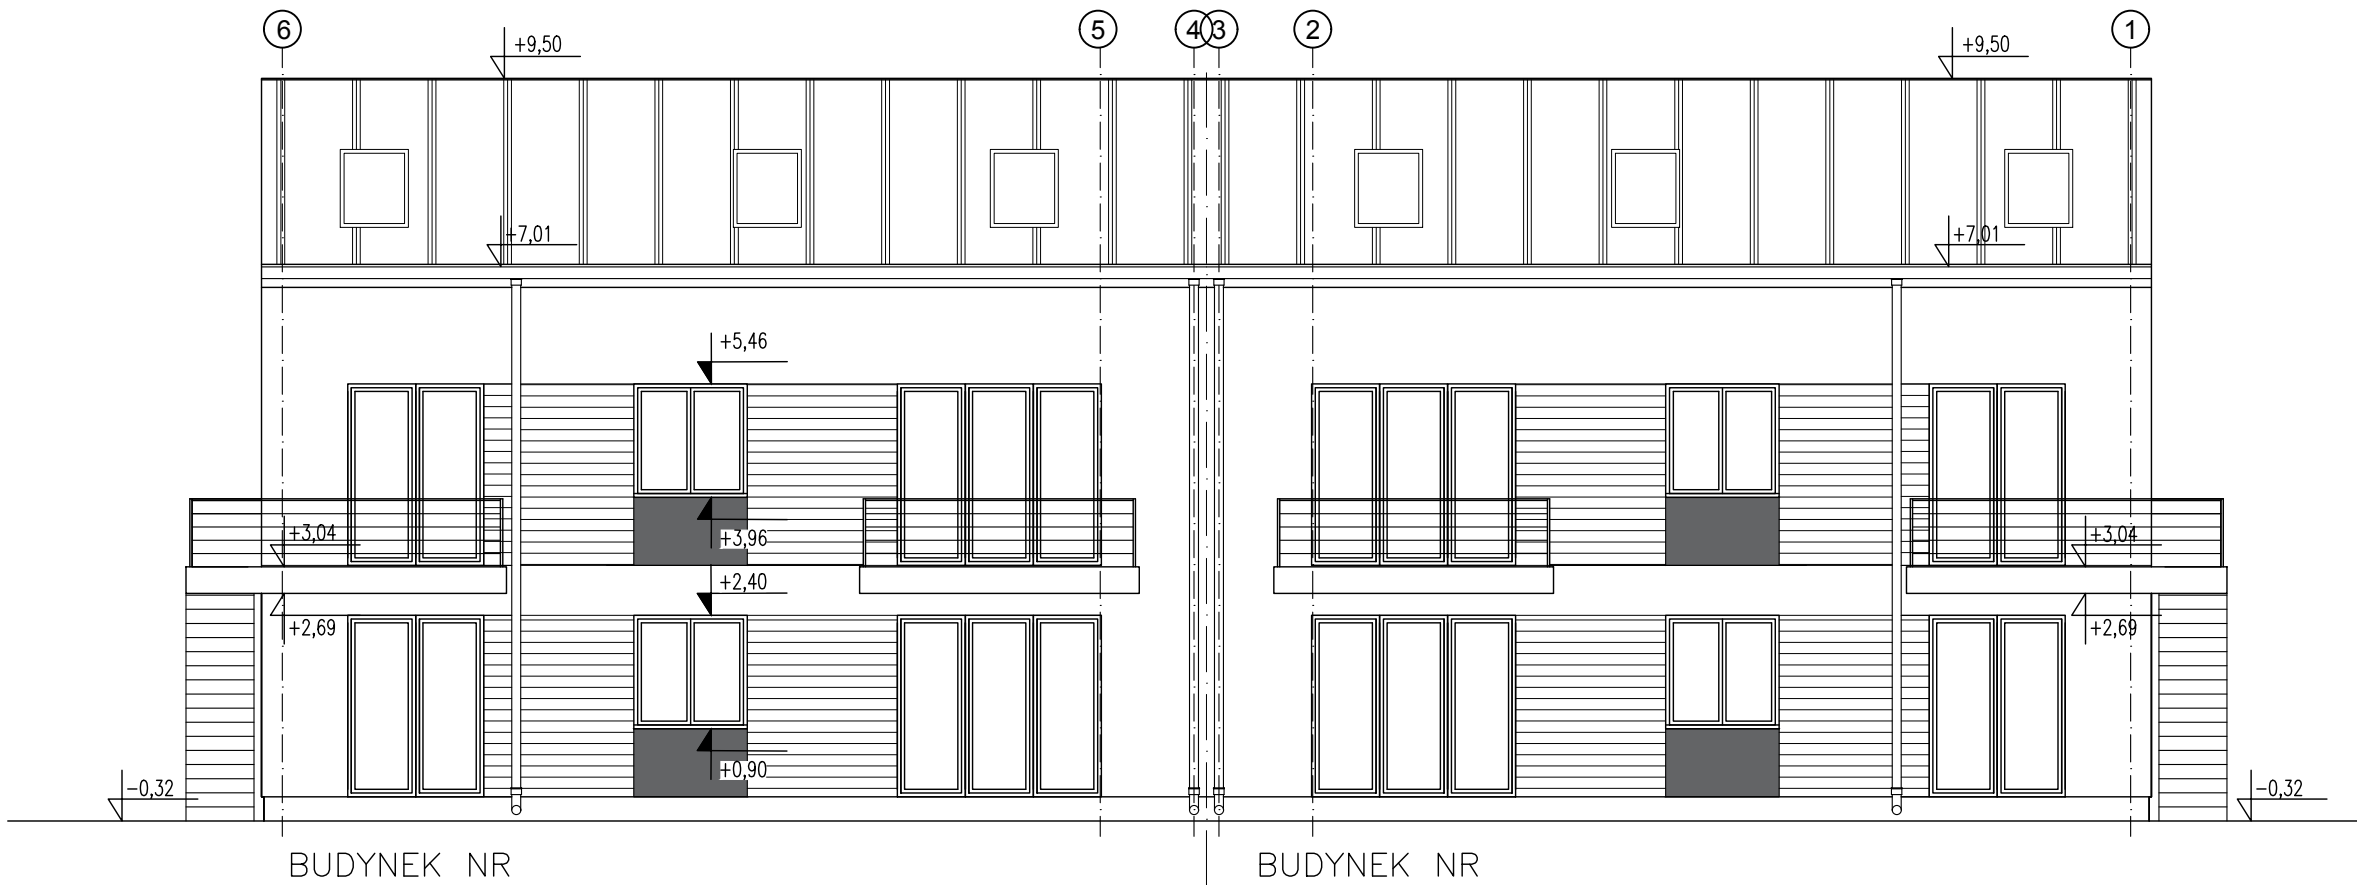

ELEWACJA PÓŁNOCNA (BOCZNA)

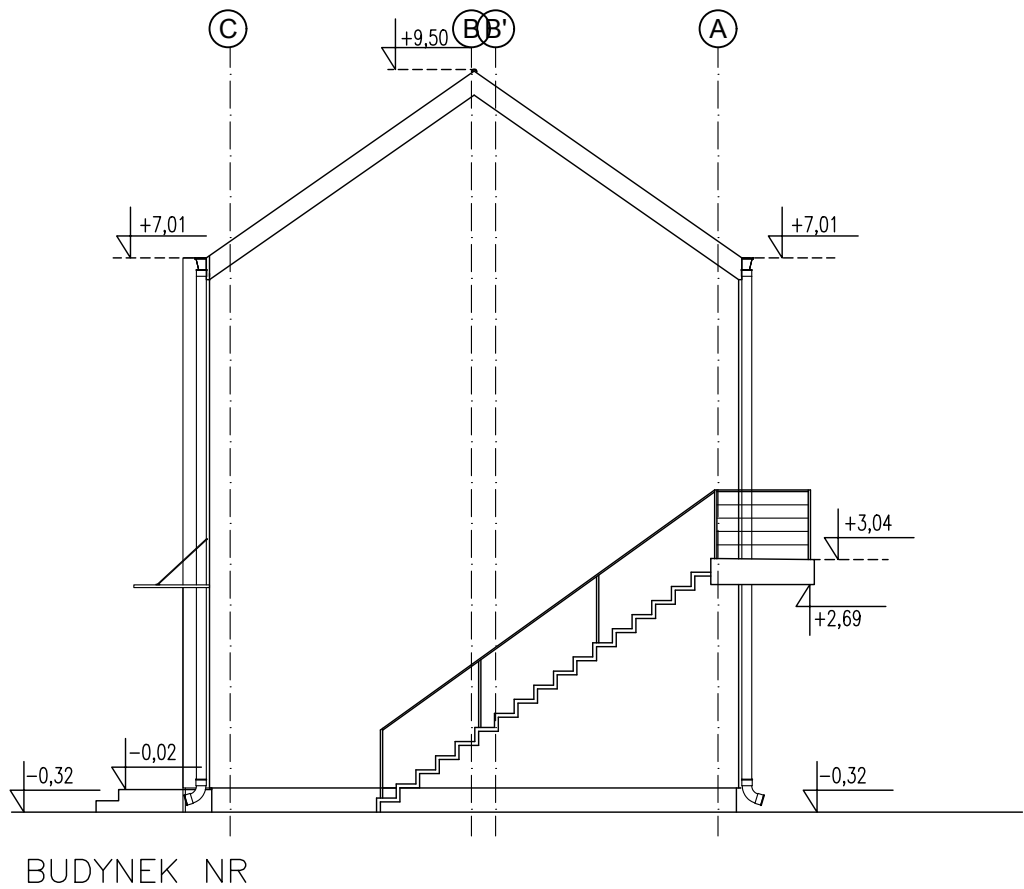

LEGENDA:

- tynk cienkowarstwowy silikonowy w kolorze białym
- tynk cienkowarstwowy silikonowy w kolorze szarym
- imitacja deskowania w kolorze naturalnego drewna
- blacha na rąbek stojący w kolorze grafitowym

Orgin ARCHITECTURE & FACILITY Orgin Sp. z o.o. ul. Przybyły 2 43-300 Bielsko-Biała e-mail: orgin@orgin.pl tel.: +48 602 241 885 ul. Staszica 3A 05-071 Sulejówek e-mail: biuro@orgin.pl tel.: +48 606 221 620	INWESTOR	Jan Wójcik, Hanna Wójcik, Marta Wójcik-Lai ul. Partyzantów 14C, 05-071 Sulejówek		
	TEMAT/ADRES	BUDOWA 8 BUDYNKÓW MIESZKALNYCH JEDNORODZINNYCH DWULOKALOWYCH W ZABUDOWIE BLIŹNIACZEJ WRAZ Z NIEZBĘDNĄ INFRASTRUKTURĄ (W TYM 32 MIEJSCA POSTOJOWE) UL. DROBIARSKA, SULEJÓWEK, 141215_1.0055.153 DZIAŁKI EWID. NR 153, OBR. 55 JEDN. EWID. 141215_1		
	KAT. OB. BUD./OBIEKT	I BUDYNEK MIESZKALNY JEDNORODZINNY NR i		
	BRANŻA	ARCHITEKTURA		
	FAZA	PROJEKT TECHNICZNY		
	TREŚĆ RYSUNKU	ELEWACJE 2		
	SKALA	1:100	NR OPRACOWANIA	IV/0 /PT
	DATA UKOŃCZENIA	11_2024	NR RYSUNKU	08
ZESPÓŁ AUTORSKI	IMIĘ I NAZWISKO	DATA	NR UPRAWNIENI	PODPIS
PROJEKTANT	mgr inż. arch. Agata Dąbrowska	11_24	MPO1A/053/2009 w spec. arch.	
OPRACOWANIE	mgr inż. arch. Dominika Sorokin-Kraińska	11_24		
PRAWA AUTORSKIE ZASTRZEŻONE		Dokonywanie zmian, poprawek, skreśleń itp. oraz kopiowanie i rozpowszechnianie bez zgody jednostki autorskiej jest niedozwolone		